



令和3年7月16日現在

参考資料 2-2-5


上部工施工図 S=1:400
平面図

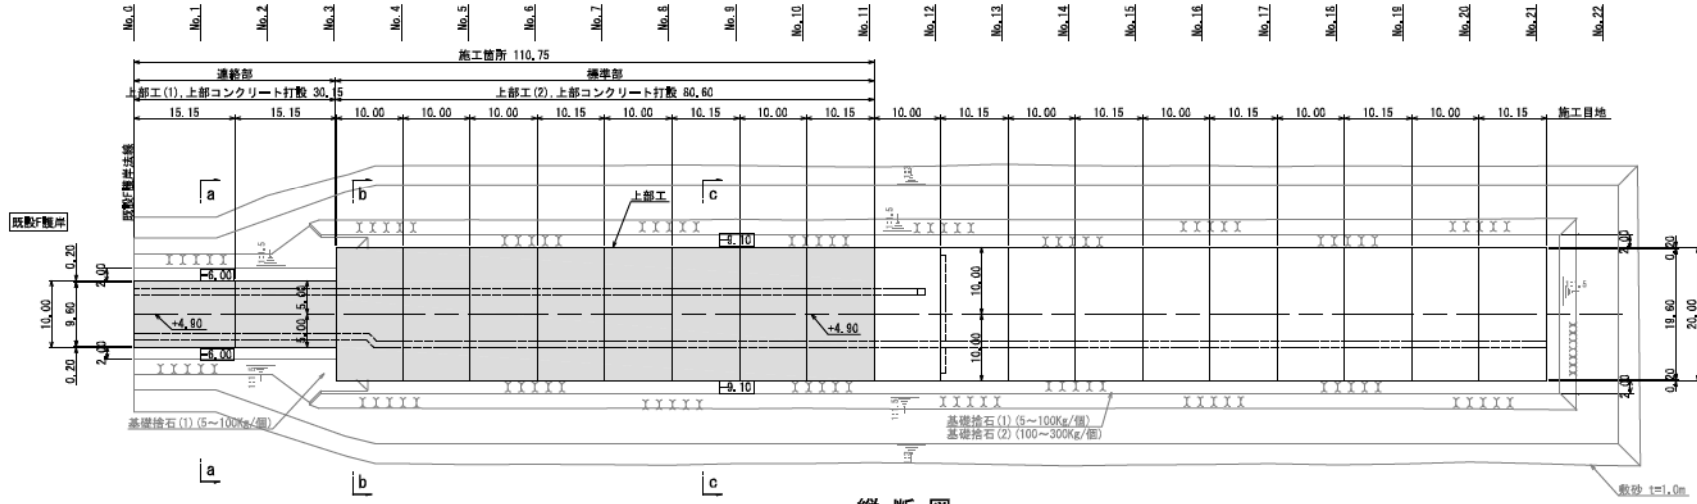


縦断面図

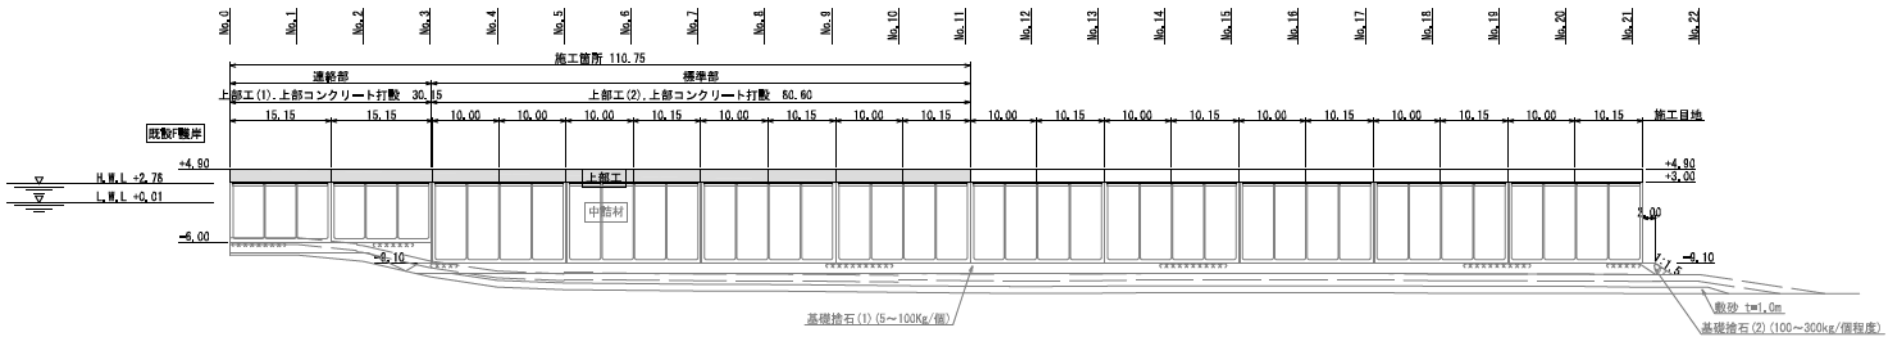


a-a 断面図 S=1:200

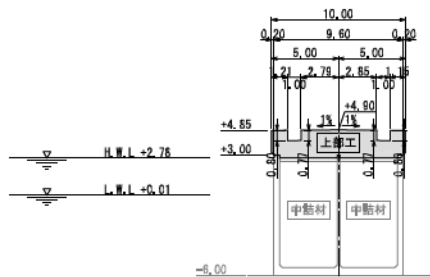

b-b 断面図 S=1:200

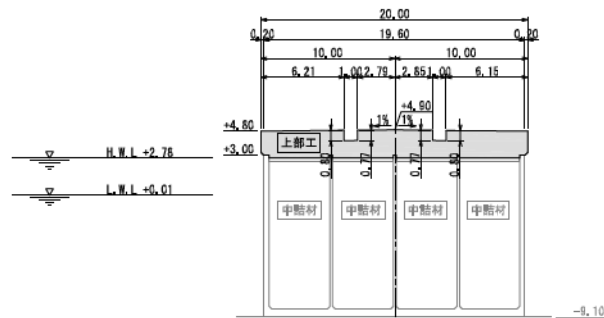


c-c 断面図 S=1:200

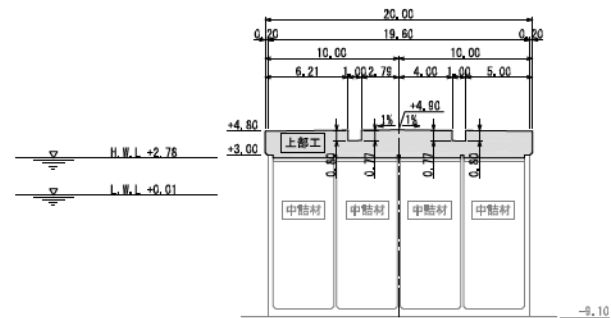


凡例
■ : 上部工


年度	令和元年度	図面番号	1
工事名	令和元年度鹿児島港(谷山二区)係留施設築造工事		
図面名称	上部工施工図		
縮尺	図示	単位	m
設計年月	令和元年6月	総枚	全7枚
国土交通省 九州地方整備局 鹿児島港湾、空港整備事務所			

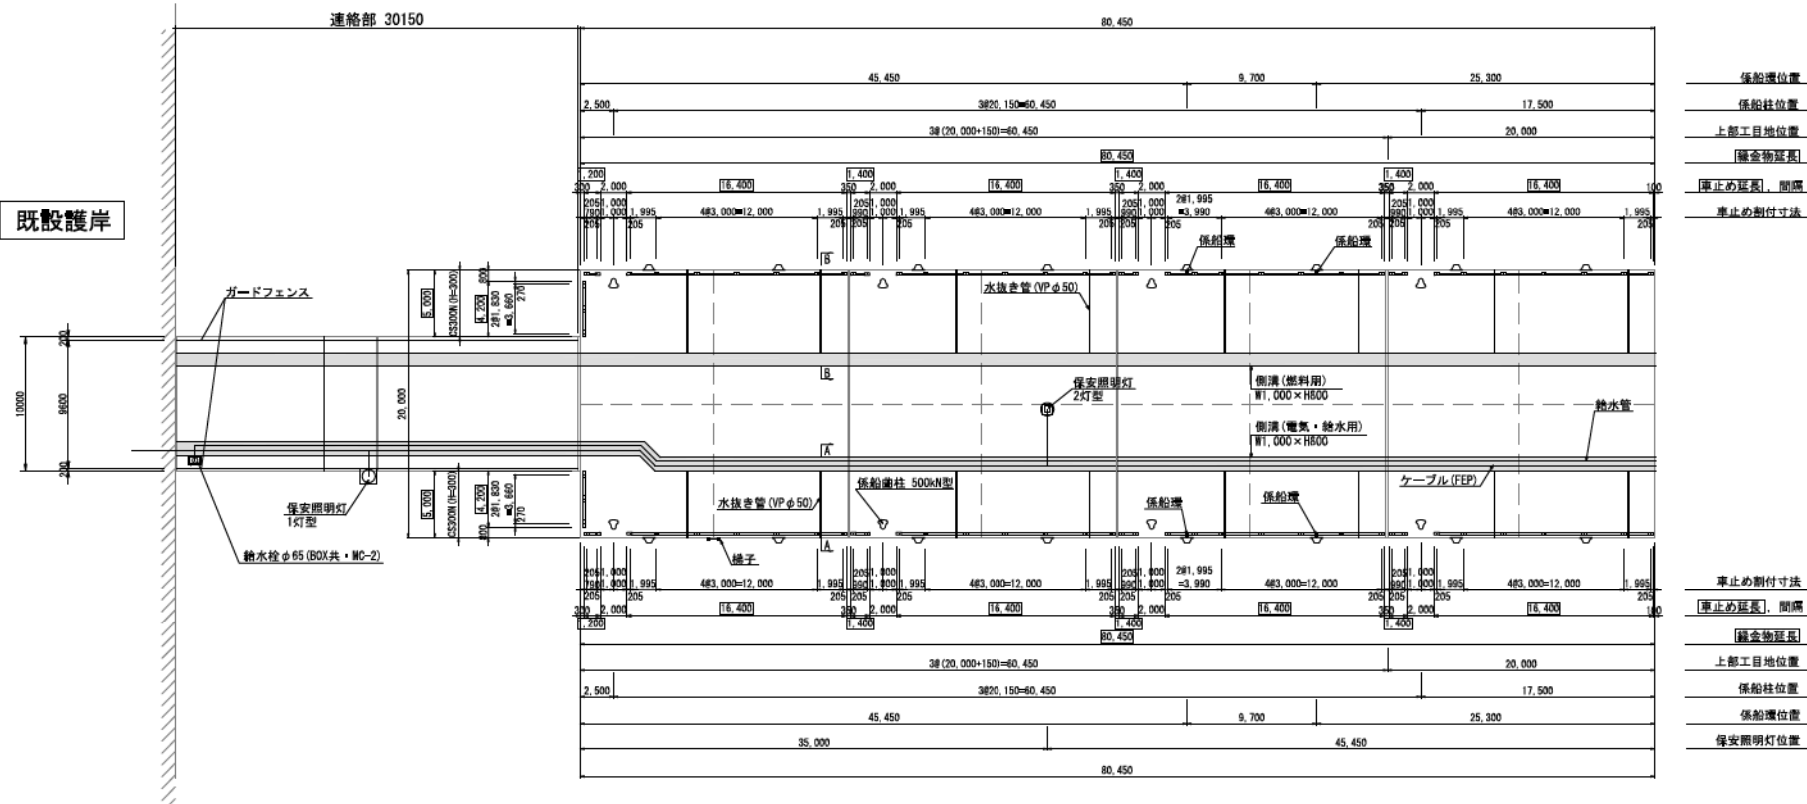


【参考配置断面図】
法線方向
S=1:10

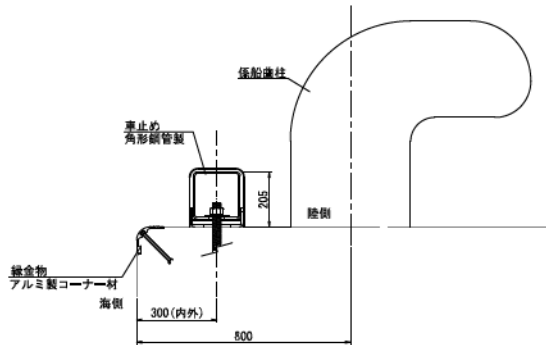


【参考配置断面図】
法線直角方向
S=1:10

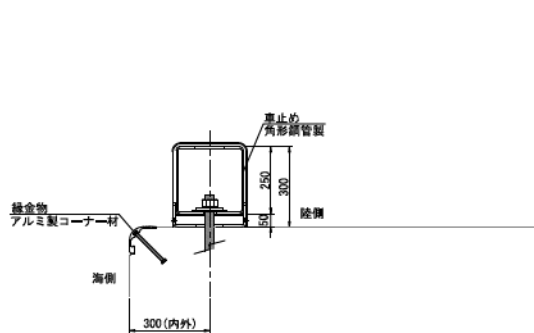

A - A 断面 S=1:40

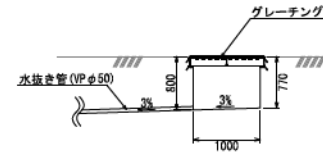


B - B 断面 S=1:40

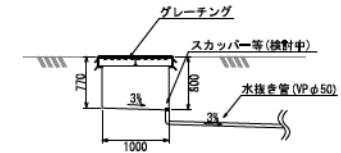


年度	令和元年度	図面番号	2
工事名	令和元年度鹿児島港(谷山二区)係留施設築造工事		
図面名称	付属工施工図		
縮尺	図示	単位	mm
設計年月	令和元年8月	総枚	全7枚
国土交通省 九州地方整備局 鹿児島港湾・空港整備事務所			

令和3年7月16日現在

上部工施工図 S=1:400
平面図


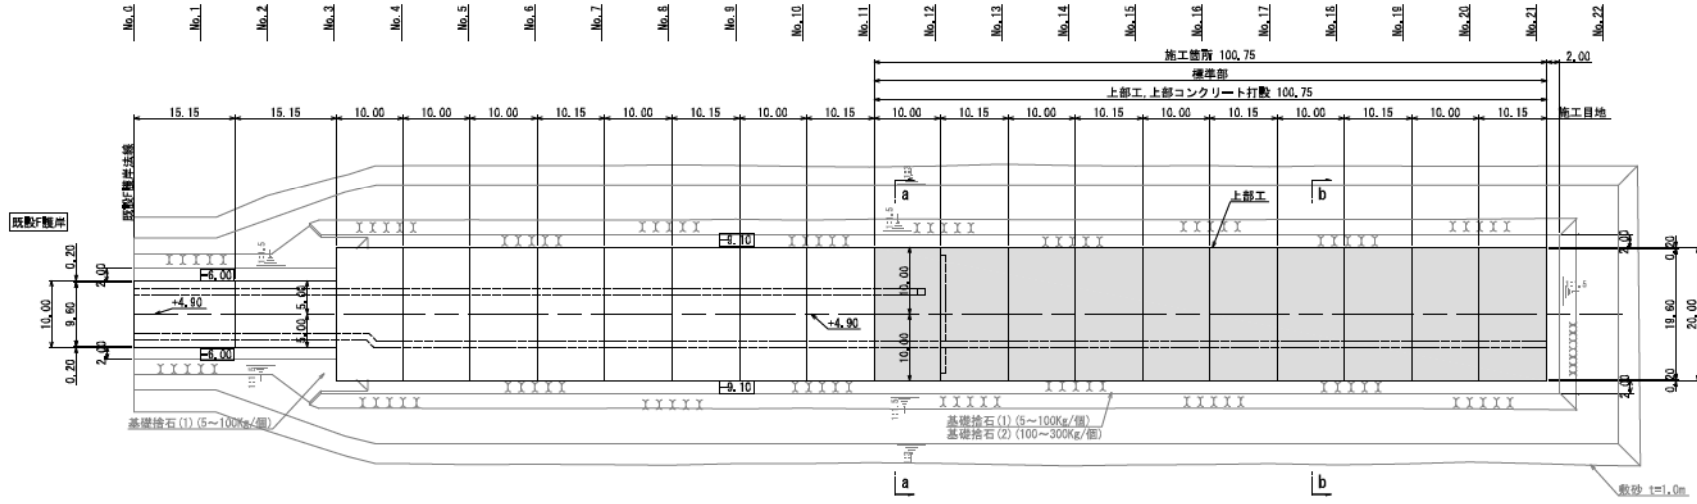


縦断面図

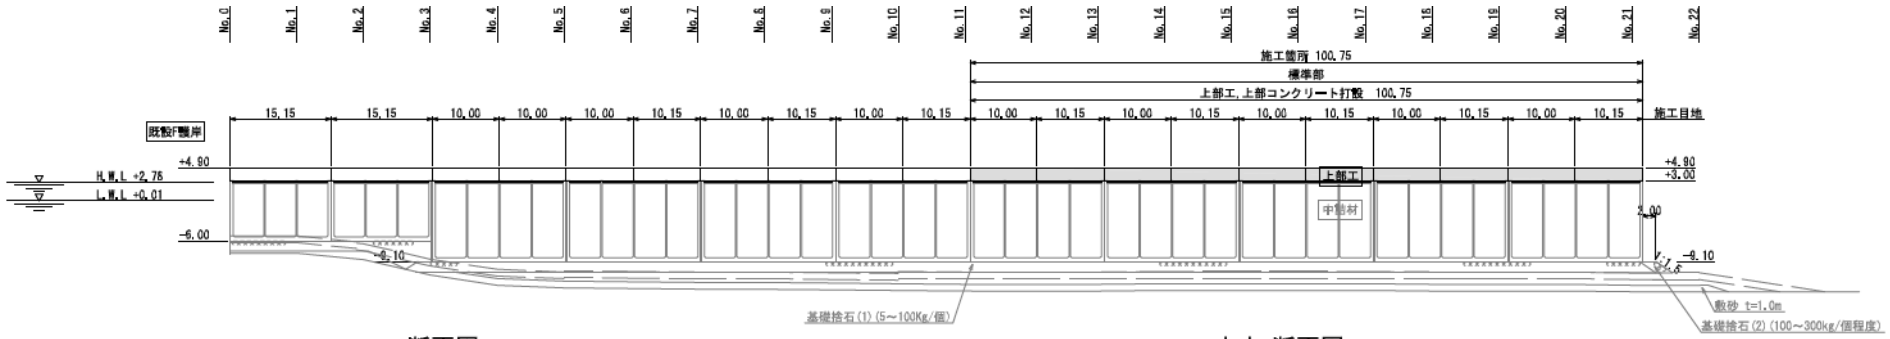

a-a 断面図 S=1:200


b-b 断面図 S=1:200

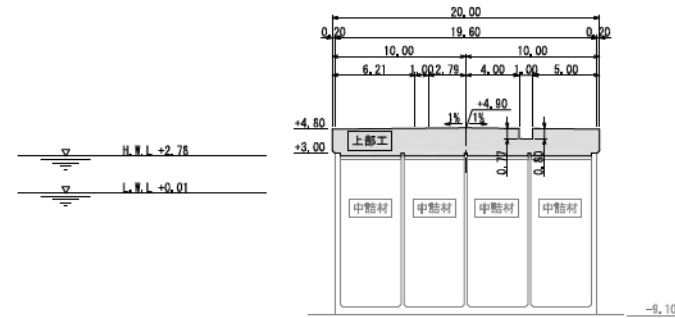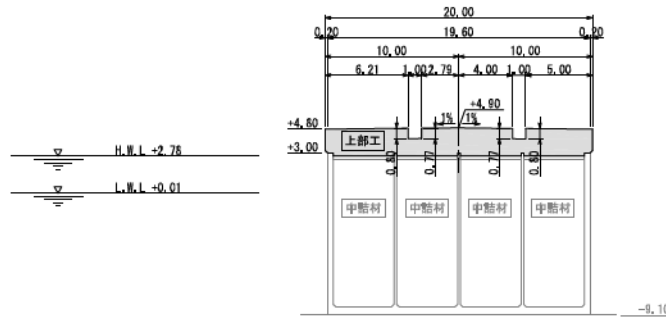

凡例
 : 上部工

年度	令和3年度	図面番号	1
工事名	令和3年度鹿児島港(谷山二区)係留施設築造工事		
図面名称	上部工施工図		
縮尺	図示	単位	m
設計年月	令和3年4月	総枚	全 15 枚
国土交通省 九州地方整備局 鹿児島港湾・空港整備事務所			




付属工施工図 S=1:200

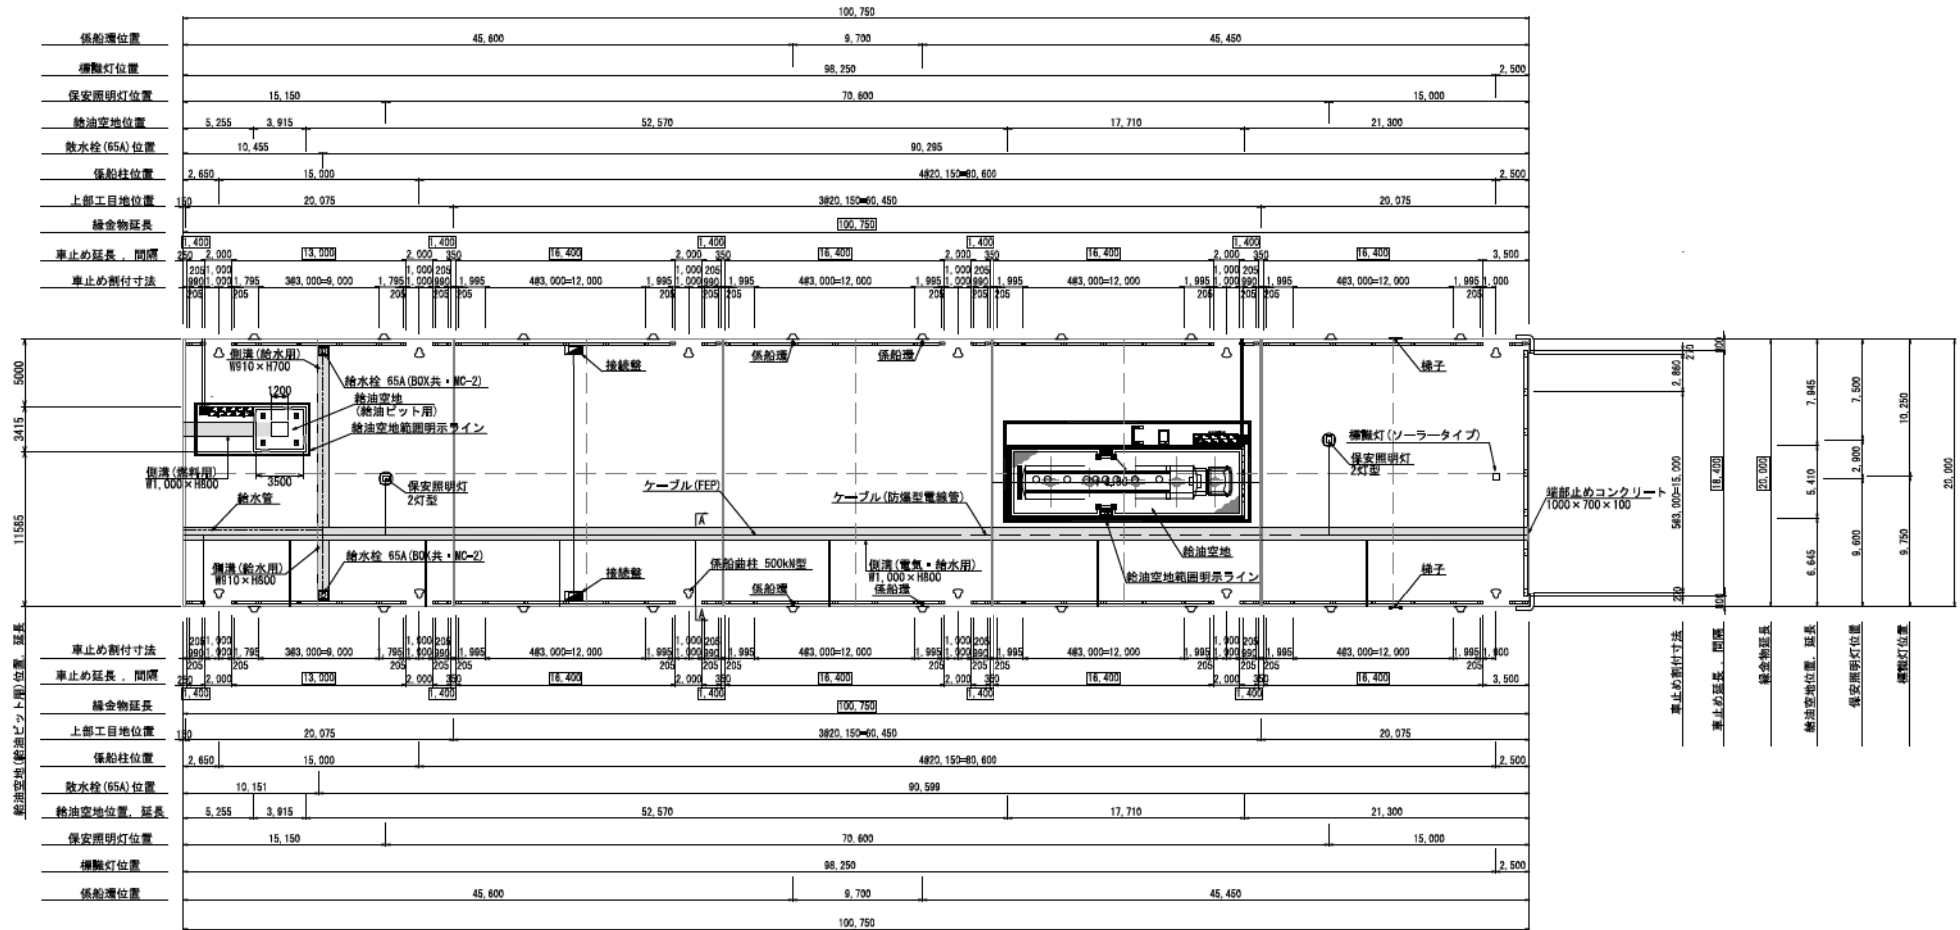

【参考配置断面図】
法線方向
S=1:10





【参考配置断面図】
法線直角方向
S=1:10

A-A断面 S=1:40

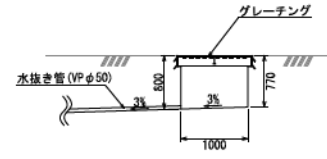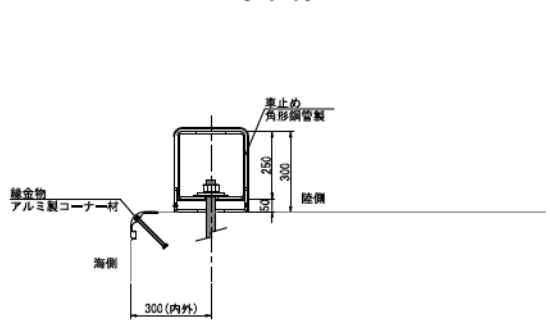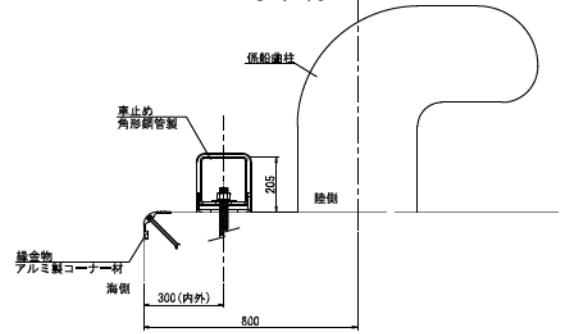

年度	令和3年度	図面番号	2
工事名	令和3年度鹿児島港(谷山二区)係留施設築造工事		
図面名称	付属工施工図		
縮尺	図示	単位	mm
設計年月	令和3年4月	総枚	全15枚
国土交通省 九州地方整備局 鹿児島港湾・空港整備事務所			


側溝(電気・給水)用グレーチング詳細図 S=1:5

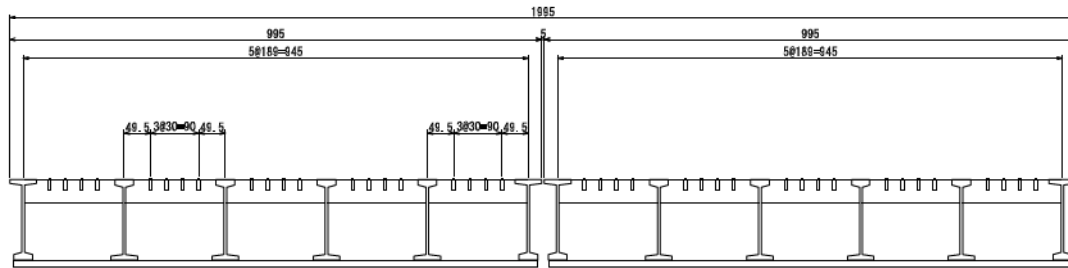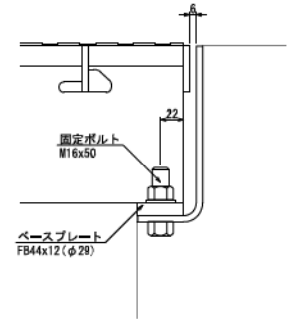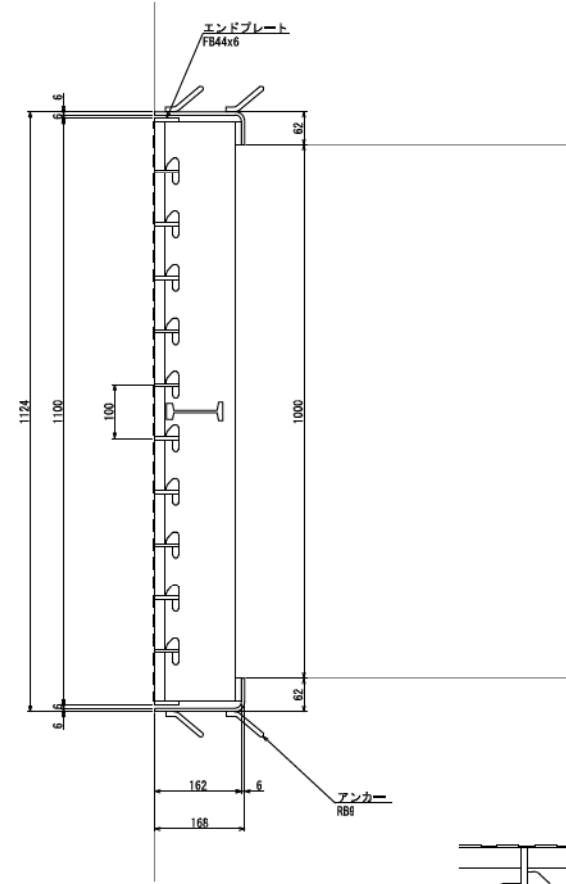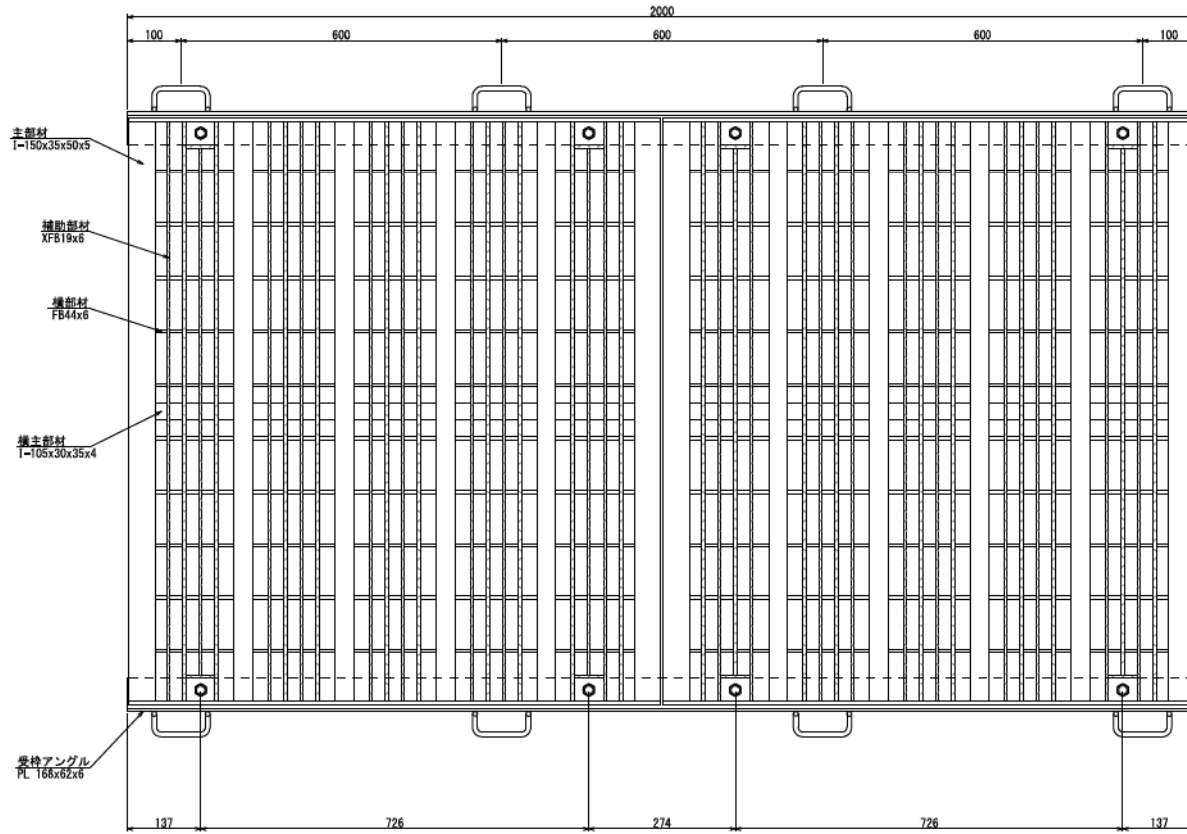


- 配 事
1. 型式 IC51
 2. 荷重条件 T-25(平行直角) I = 標準
 3. 表面処理 グレーチング : アルミ合金メッキ
受 枠 : アルミ合金メッキ
 4. 両端の主部材は中間部と上下逆とする
 5. 補助部材間隔30mm部分(標準)の隙間は24mmですが、一部縮小のため隙間が大きくなります。
- 重 量 316.9kg(本体:272.8kg、受枠:44.1kg)

年 度	令和3年度	図面番号	3
工 事 名	令和3年度鹿児島港(谷山二区)係留施設築造工事		
図面名称	側溝(電気・給水)用グレーチング詳細図		
縮 尺	図 示	単 位	mm
設計年月	令和3年4月	組 数	全 15 枚
国土交通省 九州地方整備局 鹿児島港湾・空港整備事務所			


平面図 S=1/40

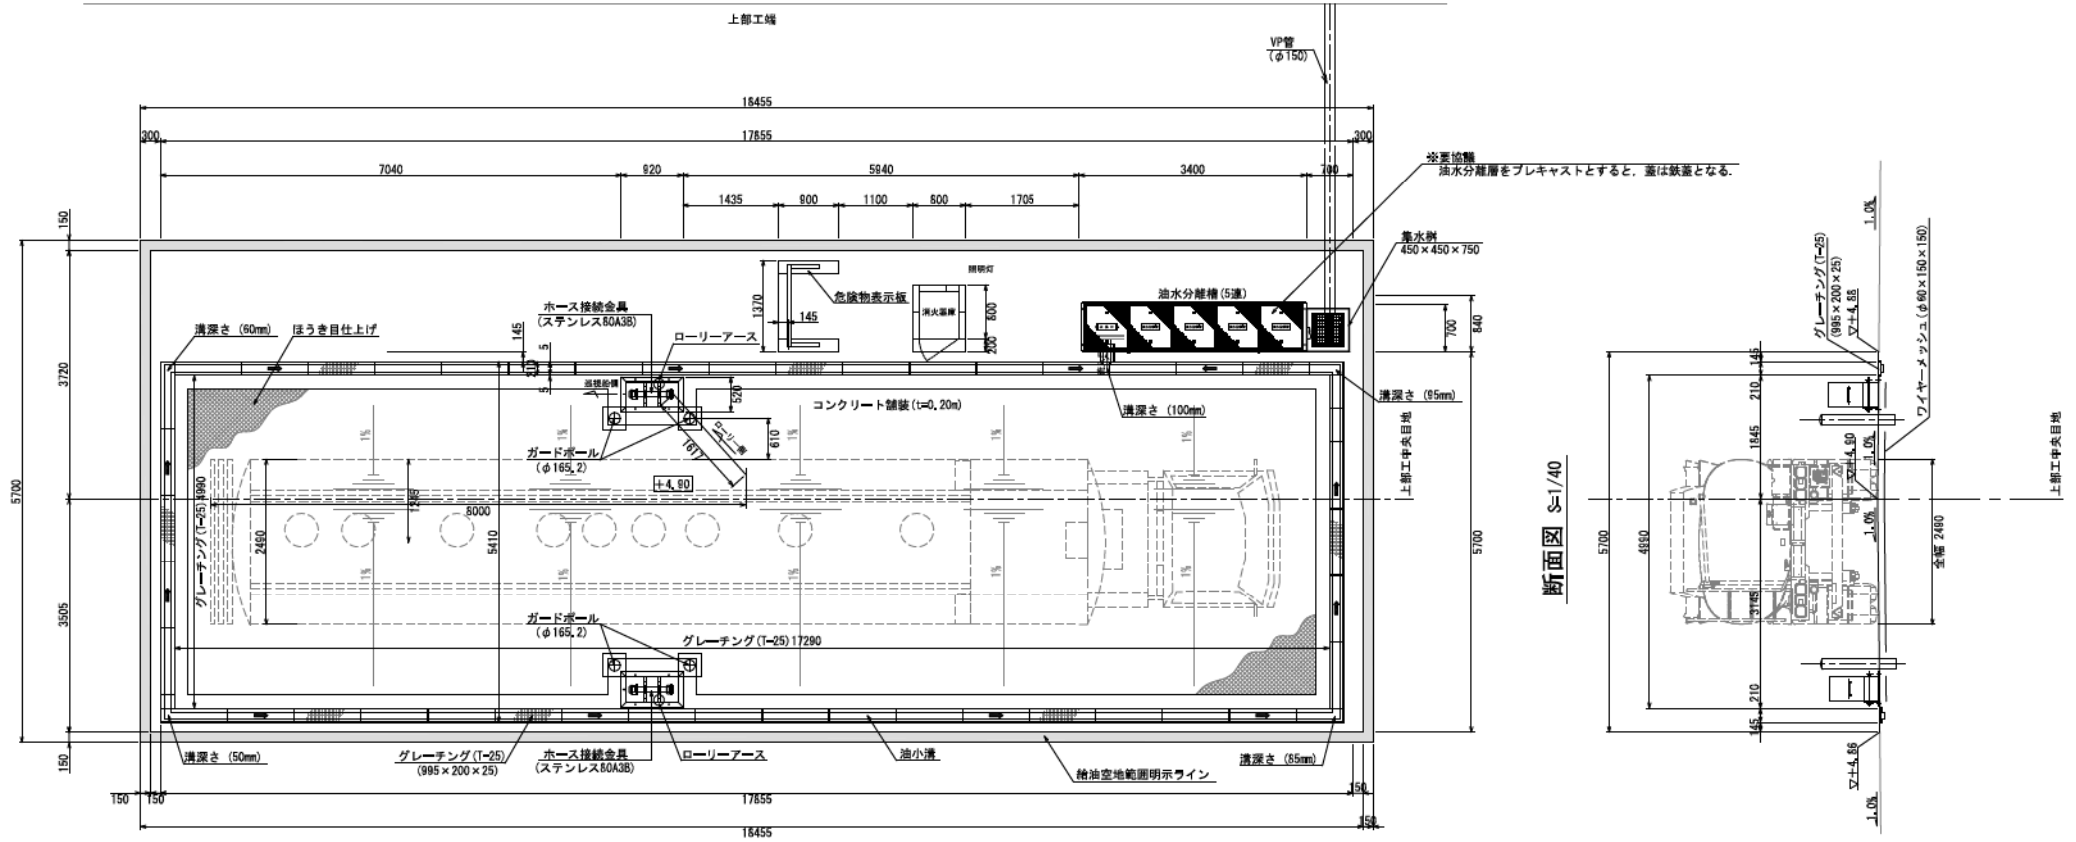


断面図 S=1/40

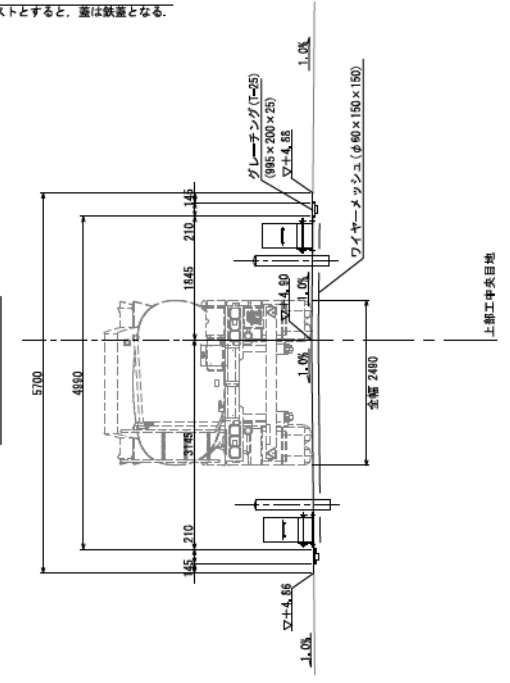

断面図 S=1/40

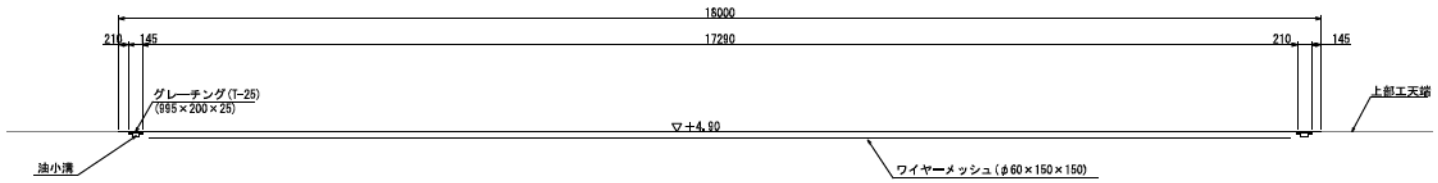


ガードポール詳細図 S=1/20

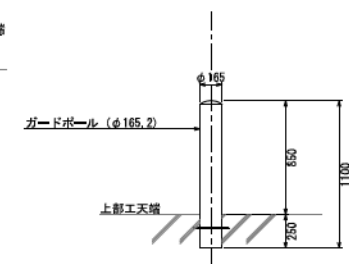


年度	令和3年度	図面番号	4
工事名	令和3年度鹿児島港(谷山二区)係留施設築造工事		
図面名称	給油空地平面図・断面図		
縮尺	図示	単位	mm
設計年月	令和3年4月	総枚	全15枚
国土交通省 九州地方整備局 鹿児島港湾・空港整備事務所			


平面図

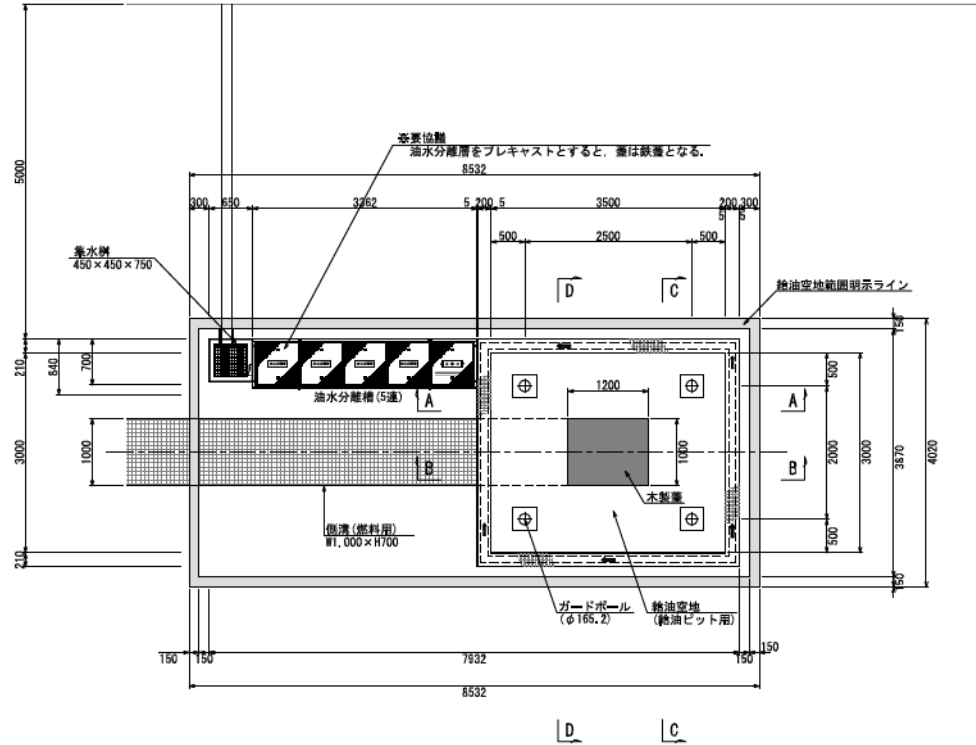


A - A 断面図

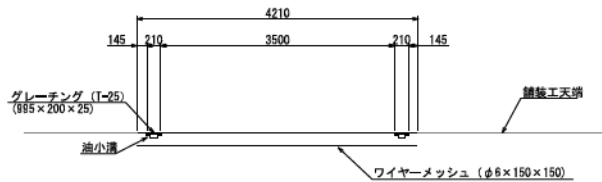


B - B 断面図

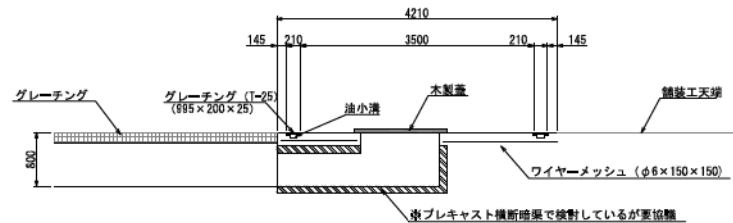


ガードポール詳細図 S=1/20

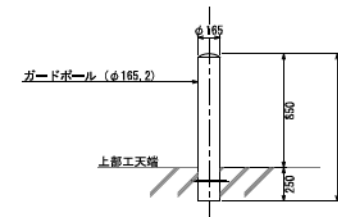

D - D 断面図

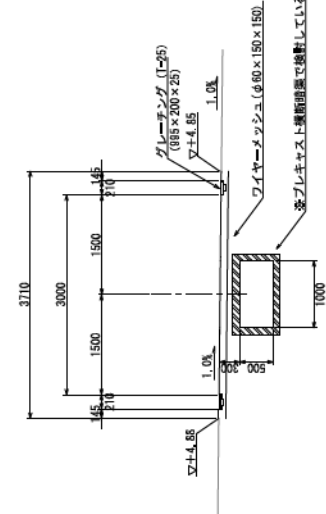










C - C 断面図

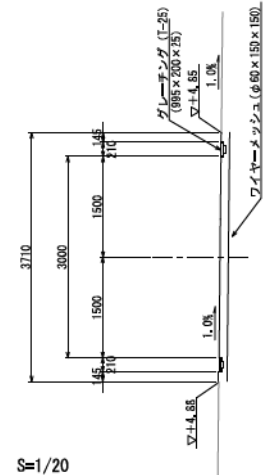


年度	令和3年度	図面番号	11
工事名	令和3年度鹿児島港(谷山二区)係留施設築造工事		
図面名称	給油空地(給油ピット用)平面図・断面図		
縮尺	図示	単位	mm
設計年月	令和3年4月	総枚数	全15枚
国土交通省 九州地方整備局 鹿児島港湾・空港整備事務所			

管路布設図・接続盤基礎断面図 S=1:20

管路布設図

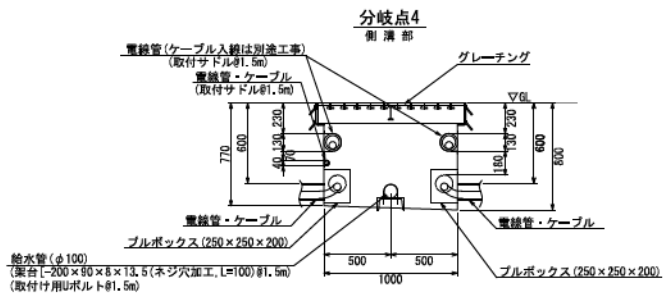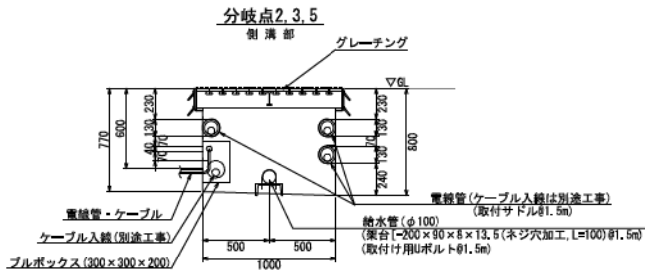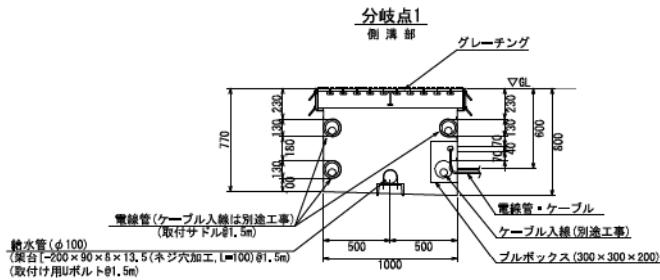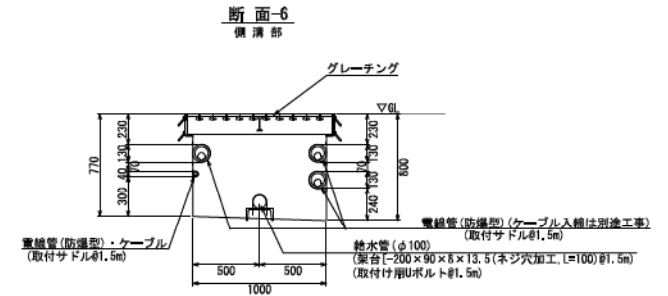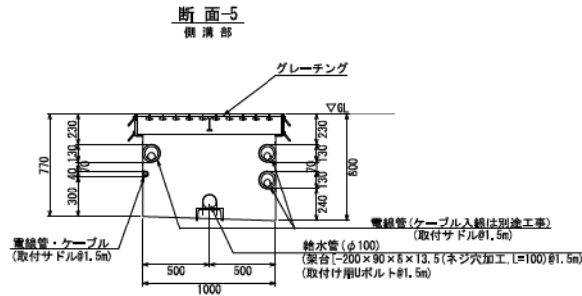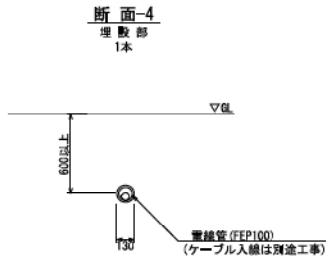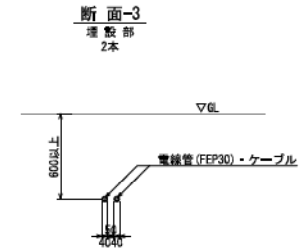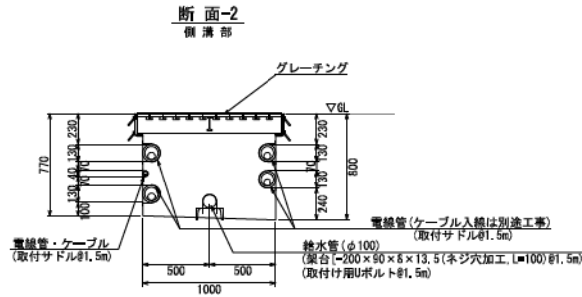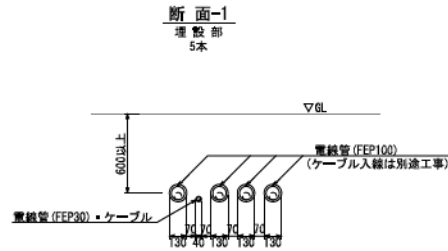

接続盤部断面図

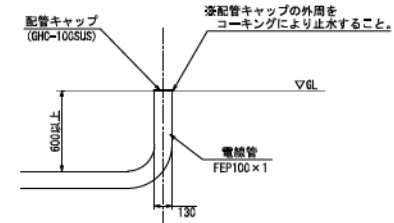

年度	令和3年度	図面番号	15
工事名	令和3年度鹿児島港(谷山二区)係留施設築造工事		
図面名称	管路布設図・接続盤基礎断面図		
縮尺	図示	単位	mm
設計年月	令和3年4月	総数	全15枚
国土交通省 九州地方整備局 鹿児島港湾・空港整備事務所			