


海上保安学校敷地平面図 S=1/1,000

京都府舞鶴市字長浜2001番地

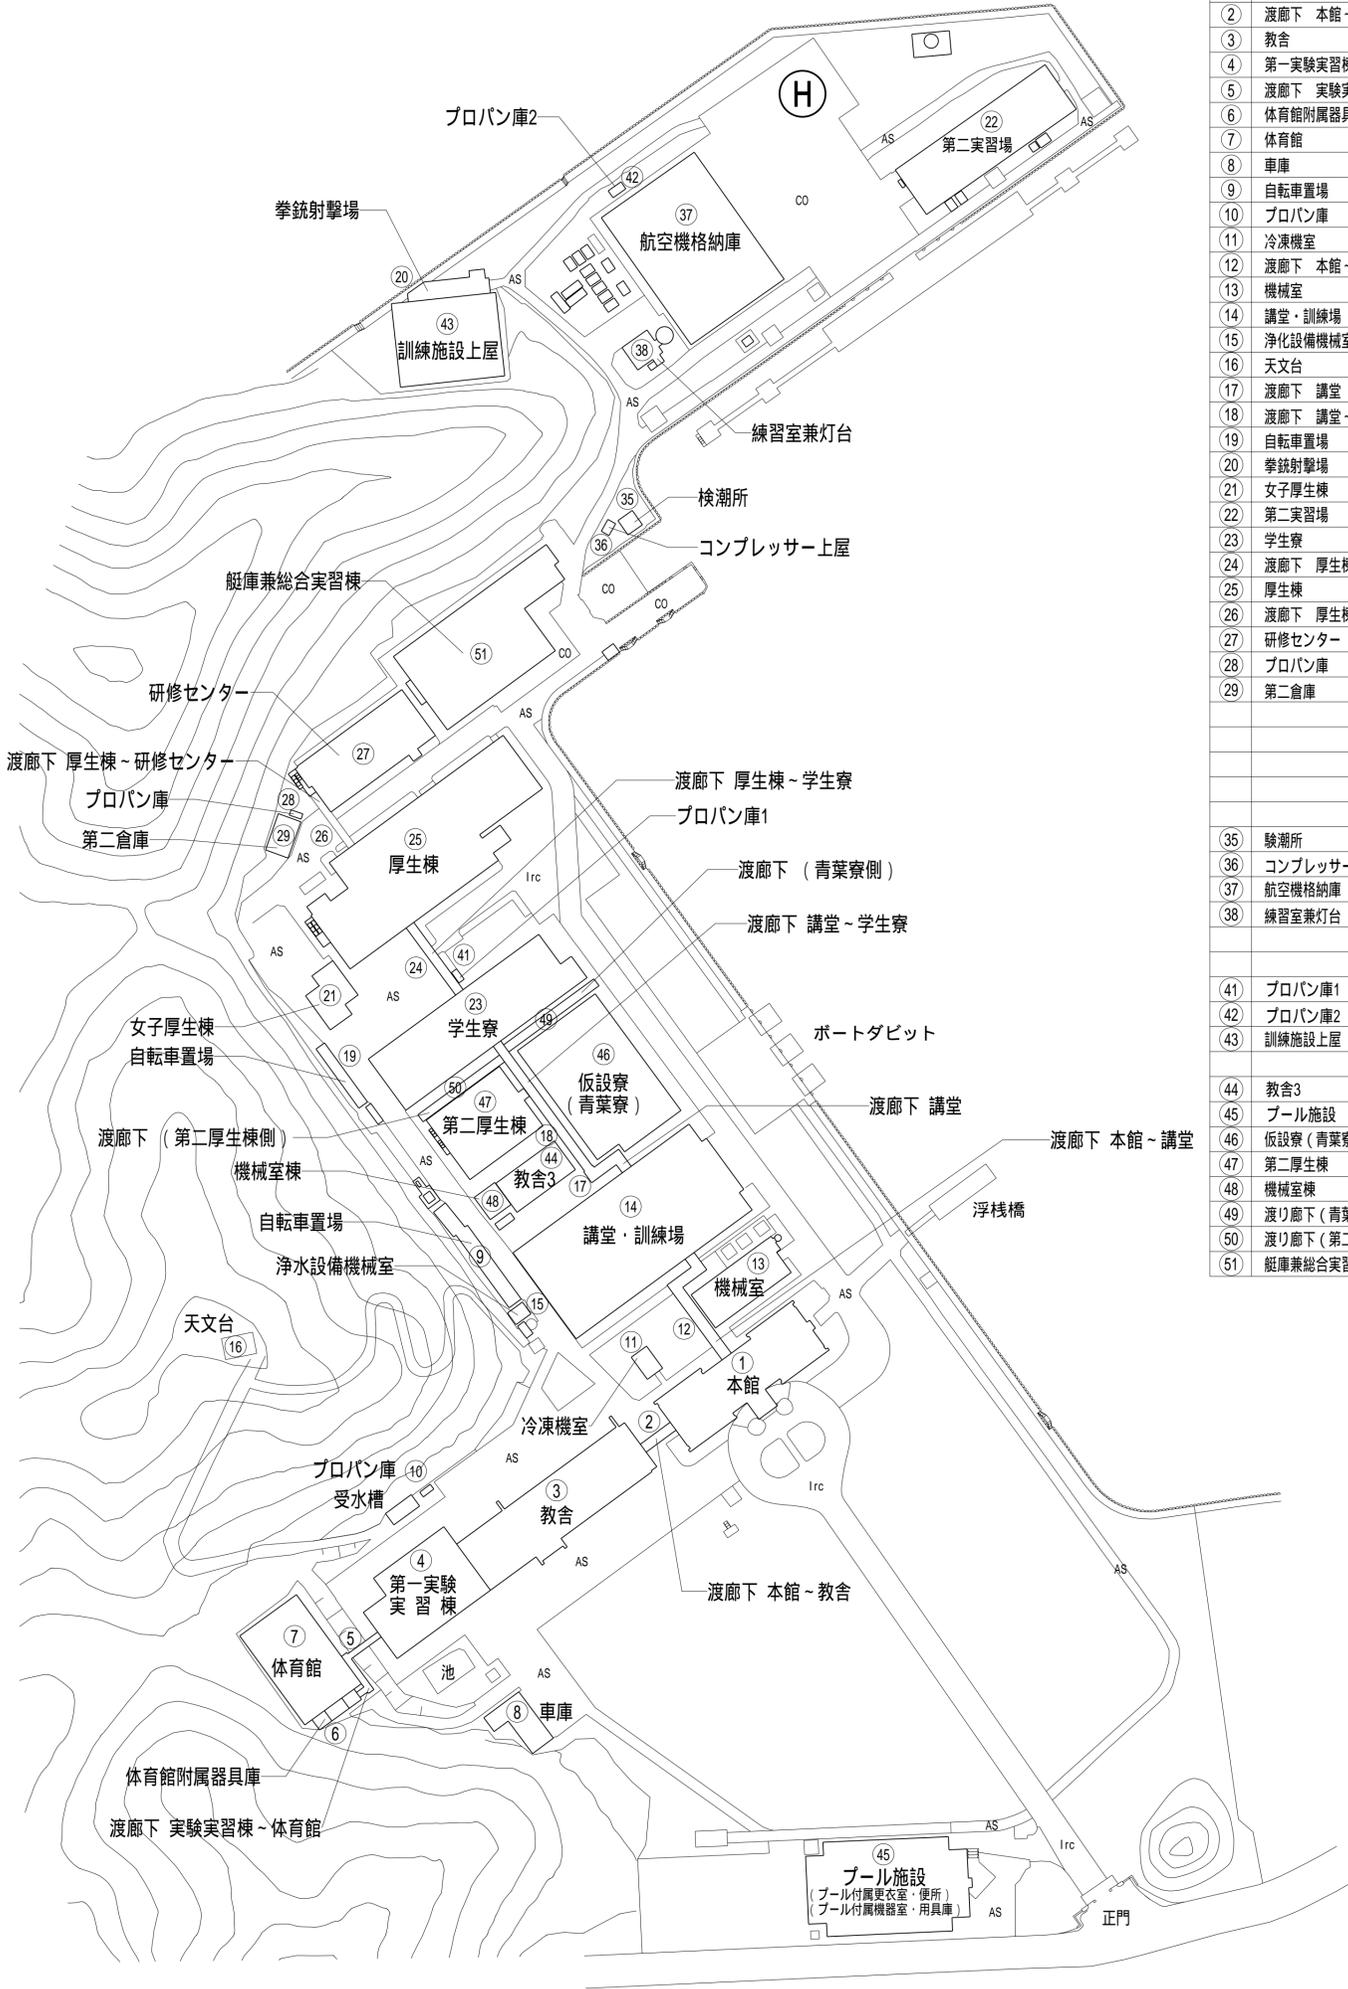

建物名称	構造	建築面積 (m ²)	延べ面積 (m ²)	建築年次
① 本館	RC-3	674.71	2,011.43	S16. 2
② 渡廊下 本館~教舎	RC-3	24.84	49.68	S52.11
③ 教舎	RC-4	902.40	3,676.04	S52.11
④ 第一実験実習棟	RC-4	668.90	2,678.02	S59. 9
⑤ 渡廊下 実験実習棟~体育館	S-1	37.95	37.95	S59. 9
⑥ 体育館附属器具庫	S-1	51.84	51.84	H14. 3
⑦ 体育館	S-1	552.97	552.97	S47. 3
⑧ 車庫	RC-1	139.53	139.53	H 7.11
⑨ 自転車置場	S-1	107.90	107.90	H 5. 3
⑩ プロパン庫	CB-1	4.20	4.20	S52.11
⑪ 冷凍機室	RC-1	39.00	39.00	S53.11
⑫ 渡廊下 本館~講堂	S-1	104.72	104.72	S62. 8
⑬ 機械室	RC-1	306.04	306.04	S49. 9
⑭ 講堂・訓練場	RC-2	1,687.34	2,477.14	S62. 8
⑮ 浄水設備機械室	CB-1	15.09	15.09	S48. 3
⑯ 天文台	RC-1	33.71	33.71	S48. 2
⑰ 渡廊下 講堂	S-1	40.05	40.05	S62. 8
⑱ 渡廊下 講堂~学生寮	S-1	99.69	99.69	H19.9
⑲ 自転車置場	S-1	47.61	47.61	S53. 5
⑳ 拳銃射撃場	RC-1	108.10	107.43	H14.11
㉑ 女子厚生棟	RC-2	132.79	205.38	S56. 2
㉒ 第二実習場	W-1	720.66	720.66	S19.10
㉓ 学生寮	RC-5	1,051.06	5,068.55	S49. 9
㉔ 渡廊下 厚生棟~学生寮	S-1	51.08	51.08	H19. 9
㉕ 厚生棟	RC-3	1,757.99	3,618.03	H 7. 7
㉖ 渡廊下 厚生棟~研修センター	S-1	31.36	31.36	H 8. 3
㉗ 研修センター	RC-2	577.04	1,151.49	H 6.11
㉘ プロパン庫	CB-1	4.52	4.52	H 6.11
㉙ 第二倉庫	CB-1	59.50	59.50	S16. 8
③⑤ 験潮所	CB-1	12.92	12.92	S34. 1
③⑥ コンプレッサー上屋	CB-1	6.40	6.40	H 5. 3
③⑦ 航空機格納庫	S-2	1,376.00	1,900.80	H20. 3
③⑧ 練習室兼灯台	RC-2	77.30	94.64	S43.10
④① プロパン庫1	RC-1	3.93	3.93	H19. 9
④② プロパン庫2	CB-1	1.58	1.58	H20. 3
④③ 訓練施設上屋	S-1	602.87	567.93	H20. 6
④④ 教舎3	S-1	183.01	180.36	H20.12
④⑤ プール施設	RC-1	1,059.52	1,021.52	H22. 3
④⑥ 仮設寮(青葉寮)	S-2	1,042.05	2,081.70	H26. 9
④⑦ 第二厚生棟	S-2	510.05	997.92	H26. 9
④⑧ 機械室棟	S-1	48.92	48.92	H26. 9
④⑨ 渡り廊下(青葉寮側)	S-1	68.36	68.36	H26. 9
④⑩ 渡り廊下(第二厚生棟側)	S-1	61.52	61.52	H26. 9
④⑪ 艇庫兼総合実習棟	S-6	1,116.37	5,878.98	R 3. 3
合計		16,173.20	36,368.22	

工事名	海上保安学校敷地測量業務
工事番号	
施工箇所	京都府舞鶴市字長浜2001番地
図面種類	海上保安学校敷地平面図
縮尺	S=1/1000
図面番号	葉之内

* 基礎地図情報データ5mメッシュ(国土地理院)を使用し等高線を作図した。