



口番名	海上保安学校		本番引号		図番	面号
所在	舞鶴市宇長坂 衛署内		図面の名称	建物図	縮尺	1/100
建築番号	72	建物の名称	渡廊下(2)	調製年月日	昭和63年3月26日	
敷面積	40.05m ²	延面積	40.05m ²	調製者	官職	建設技官
構造	鉄骨造 平家建 屋根 片一折板葺		氏名	造	不二夫	

渡廊下(2) 平面図

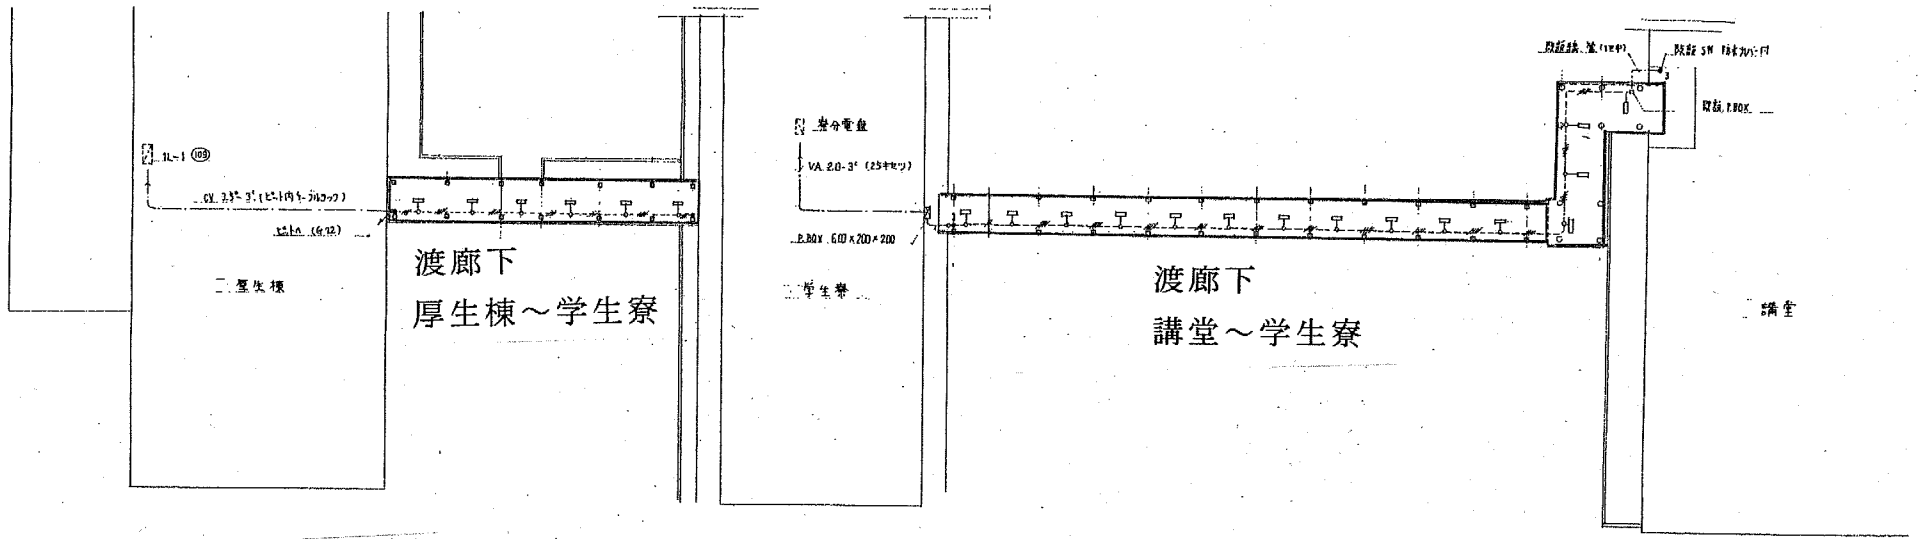

渡廊下 照明設備図

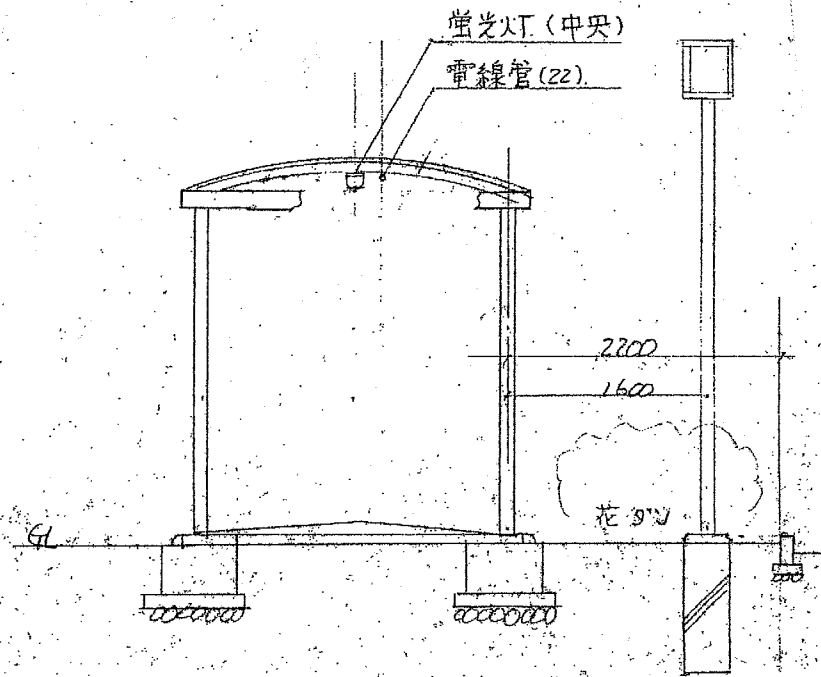

断面図

82 渡廊下
厚生棟～学生寮

83 渡廊下
講堂～学生寮