



| | | | | | | |
|------|---------------------|-------|---------------------|-------|------------|-------|
| 口番名 | 海上保安学校 | | 本番引号 | | 図番 | |
| 所在 | 舞鶴市宇長坂 衛署内 | | 図面の名称 | 建物図 | 縮尺 | 1/100 |
| 建築番号 | 72 | 建物の名称 | 渡廊下(2) | 調製年月日 | 昭和63年3月26日 | |
| 建築面積 | 40.05m ² | 延面積 | 40.05m ² | 調製者 | 官職 建設技官 | |
| 構造 | 鉄骨造 平家建 屋根 片一折板葺 | | 調製者 | 氏名 | 辻 不二夫 | |

渡廊下(2) 平面図

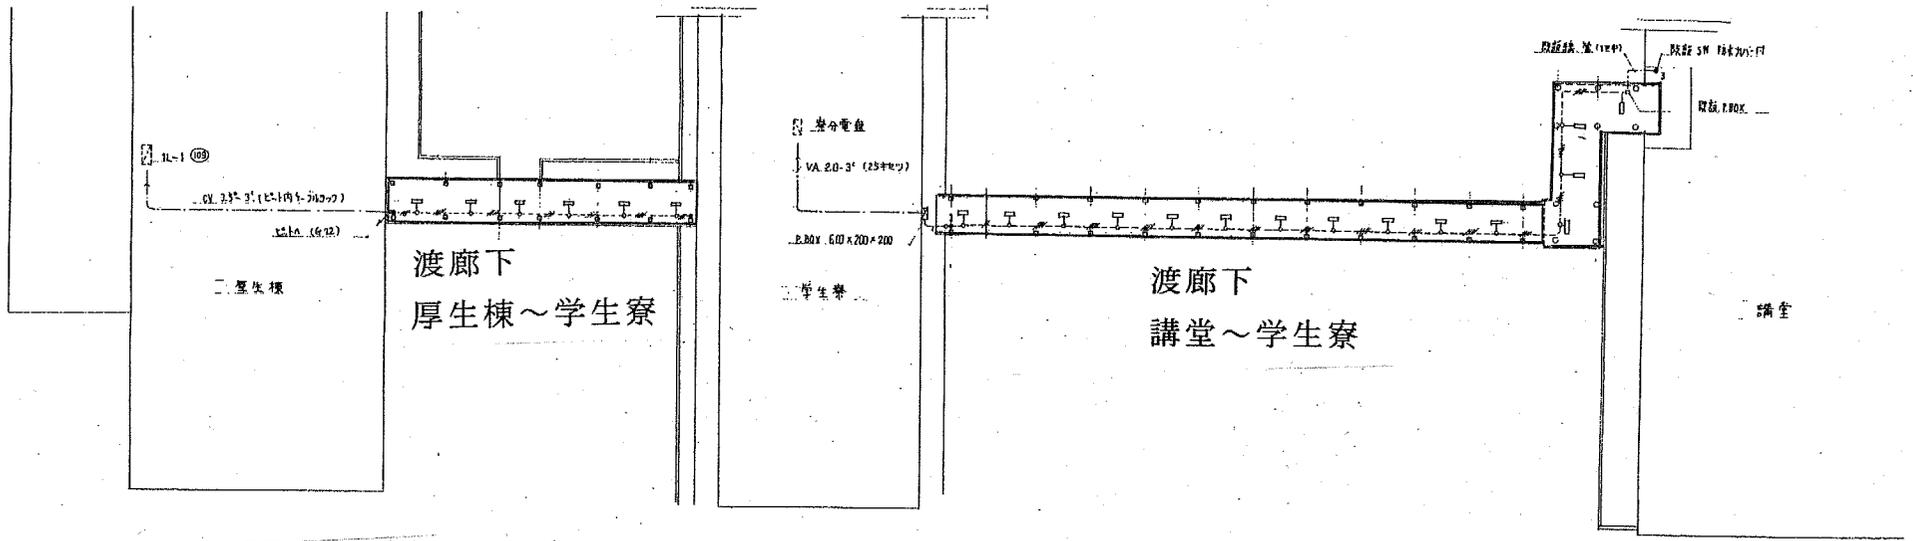

渡廊下 照明設備図

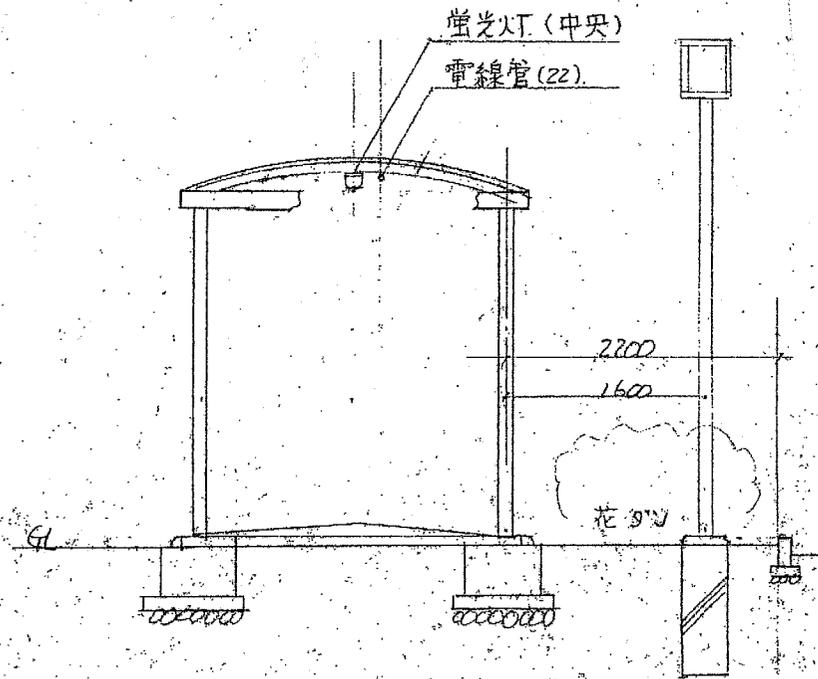

断面図

82 渡廊下
厚生棟～学生寮

83 渡廊下
講堂～学生寮