


神戸第2地方合同庁舎植栽略図

25.12現在

○印は、剪定刈込予定樹木

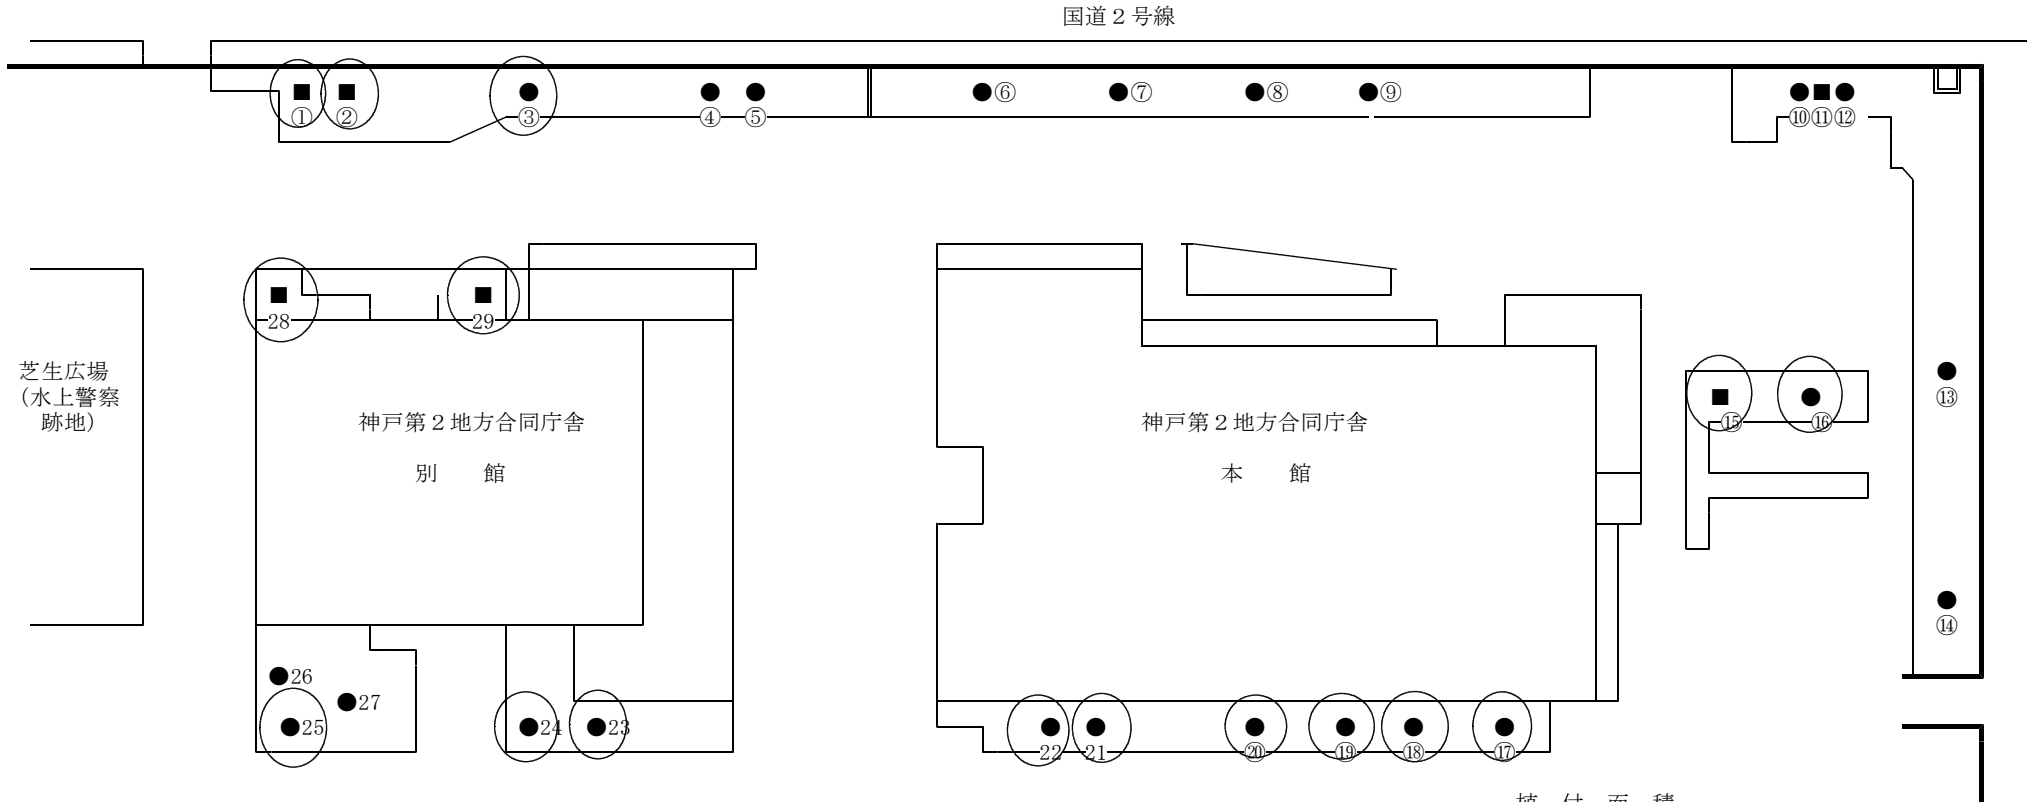

- クスノキ 23本
- ケヤキ 6本

植付面積

さつき	439.90㎡
いぬつげ	101.18㎡
こでまり	0㎡
芝	209.48㎡
ベニバナシャリンバイ	5.00㎡
ナワシログミ	4.15㎡
計	760.21㎡

樹木直径 (地上高1.2) 計測年月日 平成25年12月3日

- 種類
- ① ■ 20センチメートル
 - ② ■ 30 "
 - ③ ● 29 "
 - ④ ● 26 "
 - ⑤ ● 28 "

 - ⑥ ● 28 "
 - ⑦ ● 20 "
 - ⑧ ● 18 "
 - ⑨ ● 27 "
 - ⑩ ● 29 "

- 種類
- ⑪ ● 20センチメートル
 - ⑫ ■ 13 "
 - ⑬ ● 7 "
 - ⑭ ● 8 "
 - ⑮ ● 19 "


 - ⑯ ■ 21 "
 - ⑰ ● 26 "
 - ⑱ ● 17 "
 - ⑲ ● 23 "
 - ⑳ ● 26 "

- 種類
- 21 ● 23センチメートル
 - 22 ● 28 "
 - 23 ● 27 "
 - 24 ● 30 "
 - 25 ● 25 "

 - 26 ● 30 "
 - 27 ● 20 "
 - 28 ■ 21 "
 - 29 ■ 30 "

(● クスノキ
■ ケヤキ)

神戸第2地方合同庁舎植栽略図

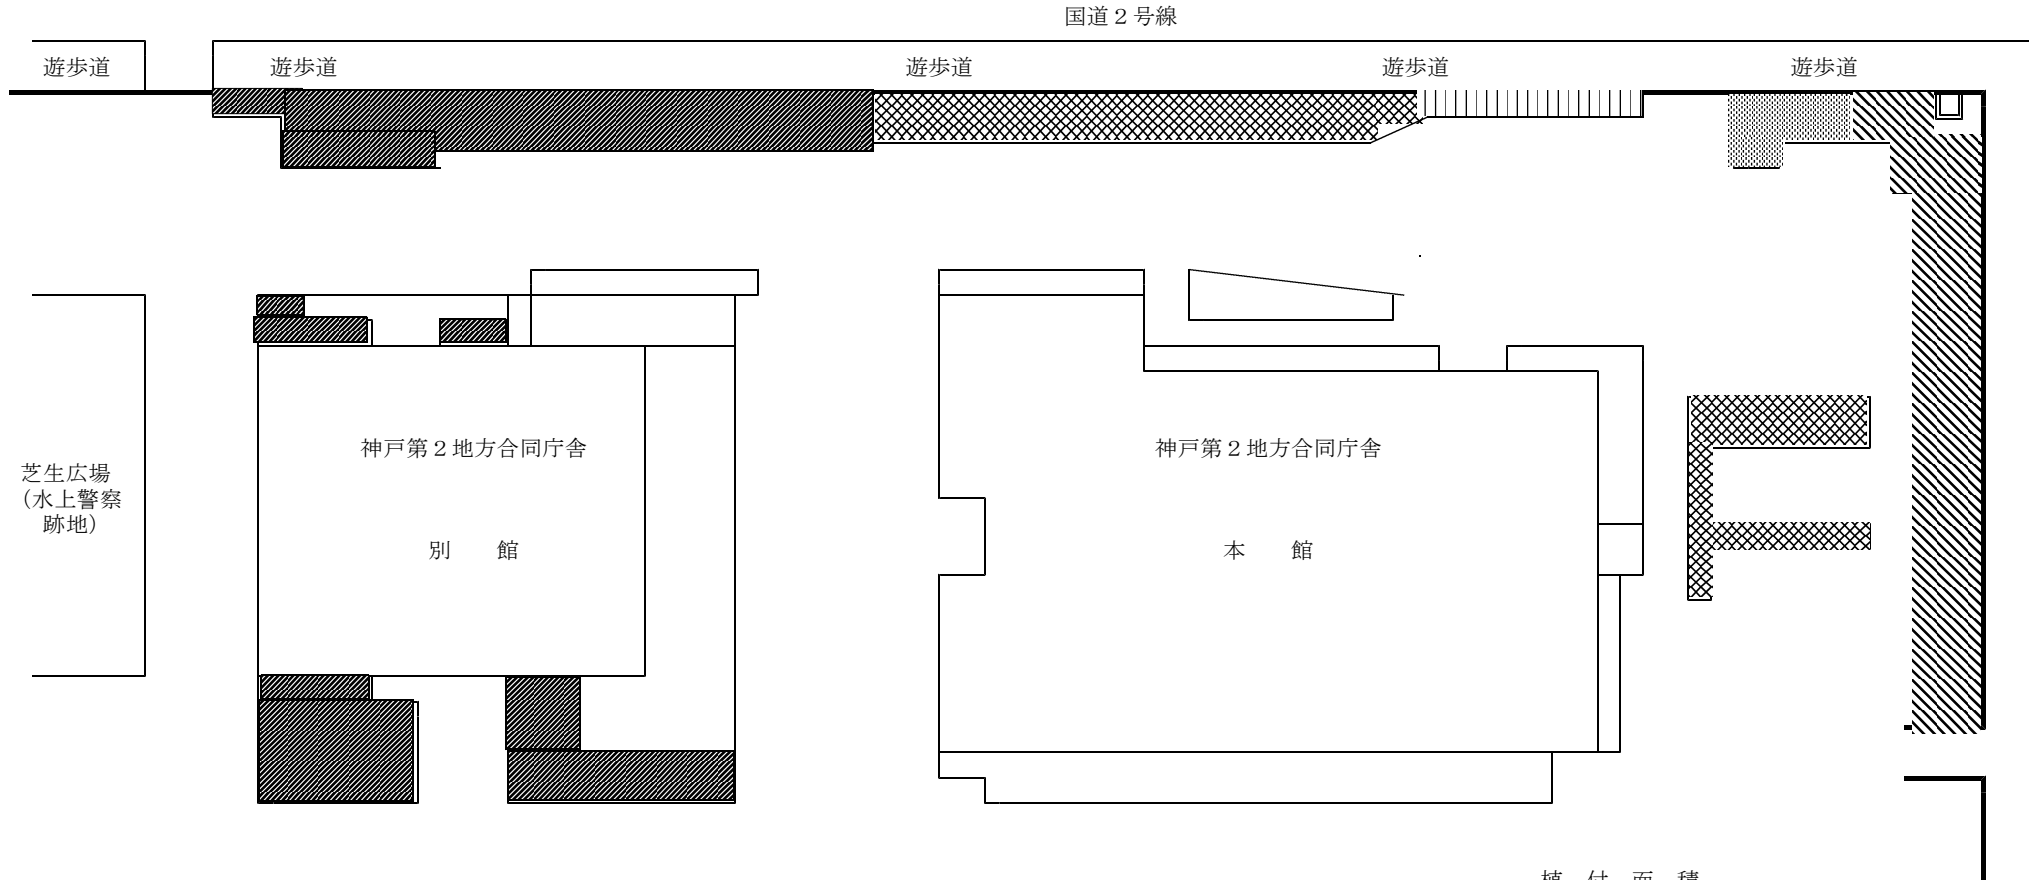

植付面積		
	さつき	439.90㎡
	いぬつげ	101.68㎡
	こでまり	0㎡
	芝	209.48㎡
	ベニバナシャリンバイ	5.00㎡
	ナワシログミ	4.15㎡

計 760.21㎡