



明治期に建設された石+鉄造の灯台

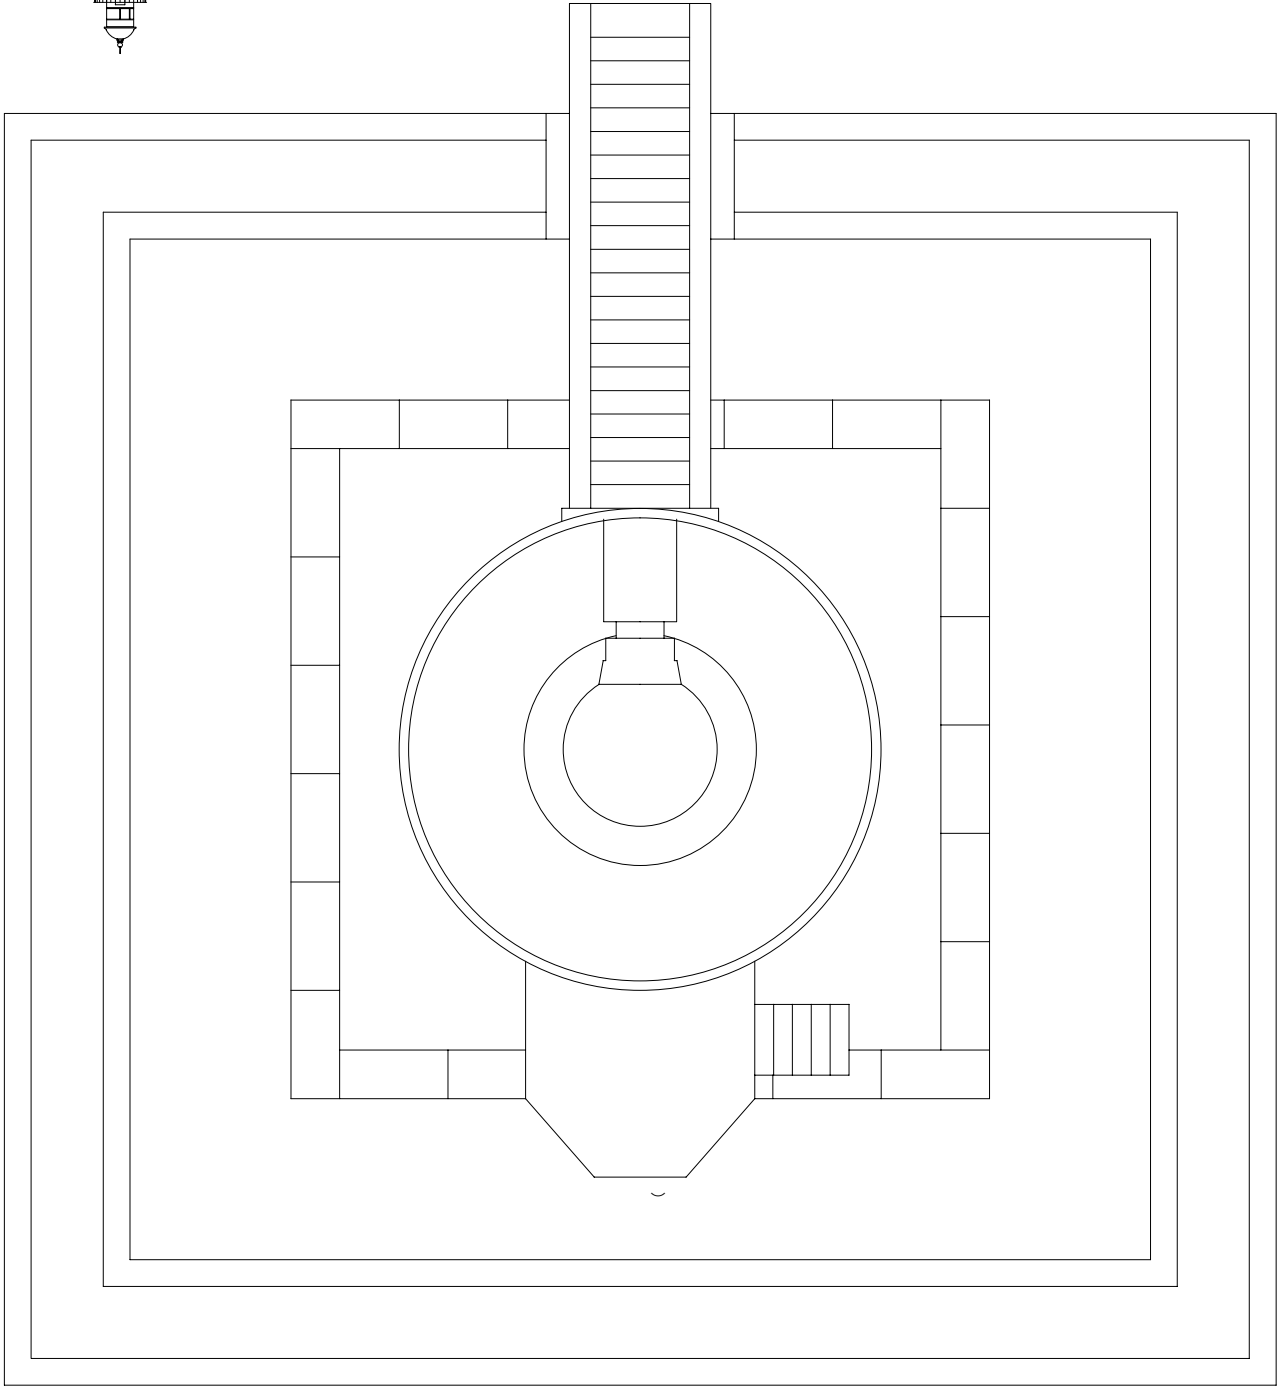


ノバークラフト NO. 69  
S, 1/100

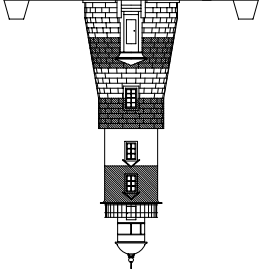



福岡県北九州市(藍ノ島)

高さ：建物 16.69m 光り 水面から16.00m





光りのとどく距離：12.5海里(約23km)  
光りかた：890カマツ 4秒に1回白く光る  
設置年月：明治6年9月1日


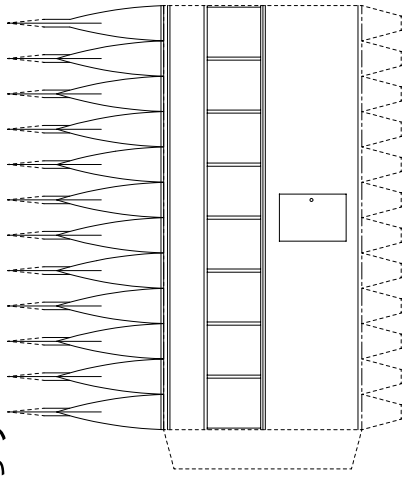


踊り場

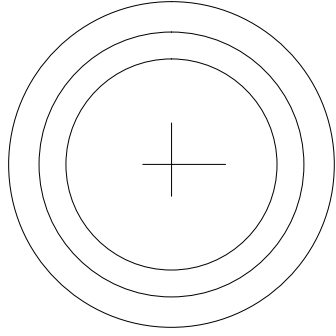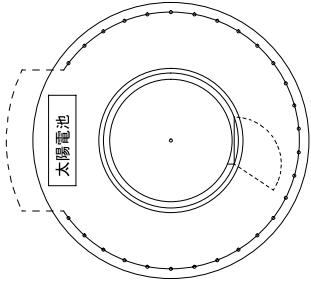


灯ろうひさし

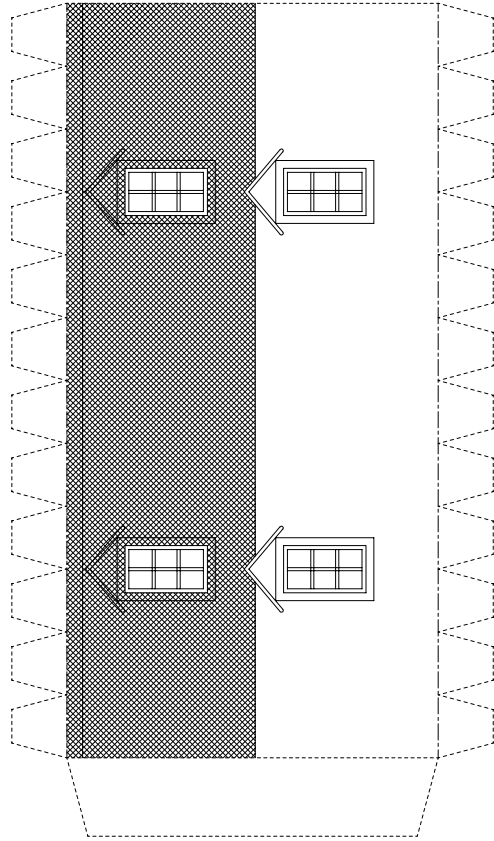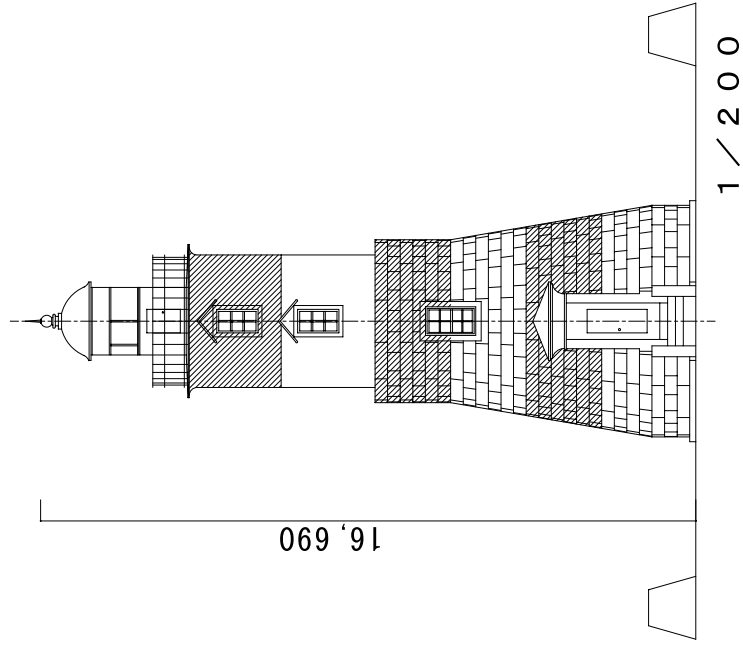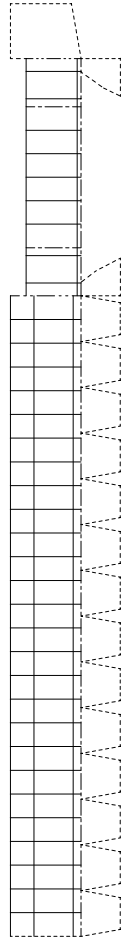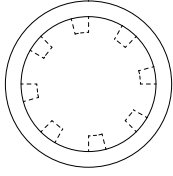

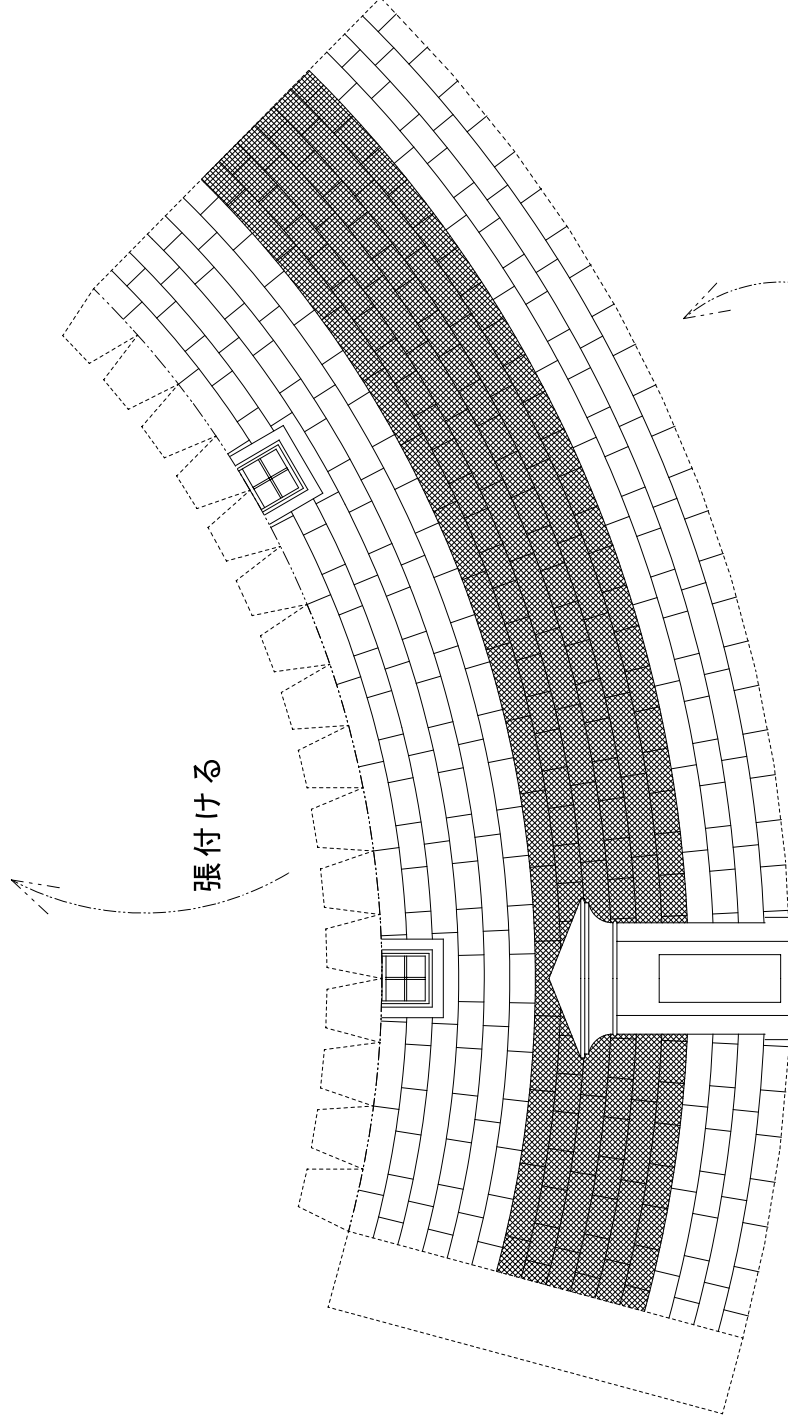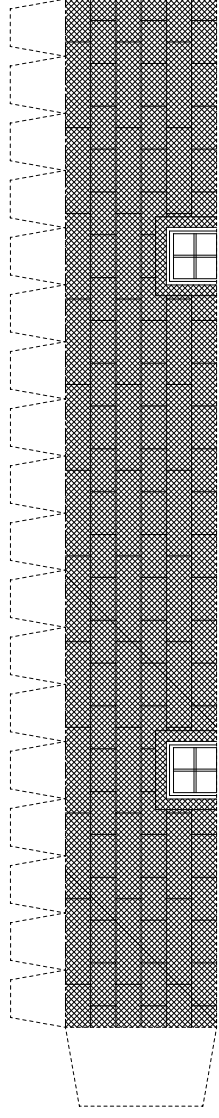

出入り口

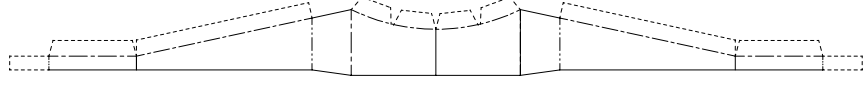

張付ける

