

鹿児島港巡視船基地 土地使用面積図（詳細） ※令和3年9月分以降

- 【岸壁エプロン】 27,551.60㎡
- ① E岸壁エプロン(1-11-A) 450.08m × 20.00m = 9,001.60㎡
 - ② F岸壁エプロン(1-11-B) 927.50m × 20.00m = 18,550.00㎡


- 【建物敷地】 1,729.12㎡
- ③ 変電設備(1-11-C) 4.80m × 7.40m = 35.52㎡
 - ④ 船艇用品庫(1-11-D) 21.17m × 80.00m = 1,693.6㎡

給油施設・格納庫・船艇用品庫 約33,120㎡

- 【共用通路】 3,839.04㎡
- ⑤ 接道(1-24) (343.78m - 1.70m + 4.00m) × 6.00m = 2,076.48㎡
 - ⑥ 接道(1-19) 5.95m × 6.00m = 35.70㎡
 - ⑦ 接道(1-21-A) (30.61m - 1.70m + 3.00m + 199.39m + 33.80m + 3.00m + 19.71m) × 6.00m = 1,726.86㎡

- 【専用通路】 1,103.76㎡
- ⑧ 接道(1-21-B) 183.96m × 6.00m = 1,103.76㎡

- 【工事用ヤード】 15,596.03㎡
- ⑨ 浚渫土仮置場(1-11-E) (14.33m + 14.43m) × 261.00m ÷ 2 = 3,753.18㎡
 - ⑩ ケーン仮置場(1次) (1-11-F) 26.40m × 20.00m + 24.60m × 46.20m = 1,664.52㎡
 - ⑪ ケーン仮置場(2次) (1-11-G) 24.60m × 47.20m = 1,161.12㎡
 - ⑫ ケーン仮置場(3次) (1-11-H) 24.60m × 47.20m = 1,161.12㎡
 - ⑬ 脆弱土仮置場①(1-11-I) 50.00m × 42.00m = 2,100.00㎡
 - ⑭ 脆弱土仮置場②(1-11-J) 13.93m × 145.00m = 2,019.85㎡
 - ⑮ ケーン仮置場(4次) (1-11-K) 47.20m × 24.60m = 1,161.12㎡
 - ⑯ ケーン仮置場(5次) (1-11-L) 47.20m × 24.60m = 1,161.12㎡
 - ⑰ 中詰土積込場(1-11-M) 4.00m × 101.00m = 1,414.00㎡

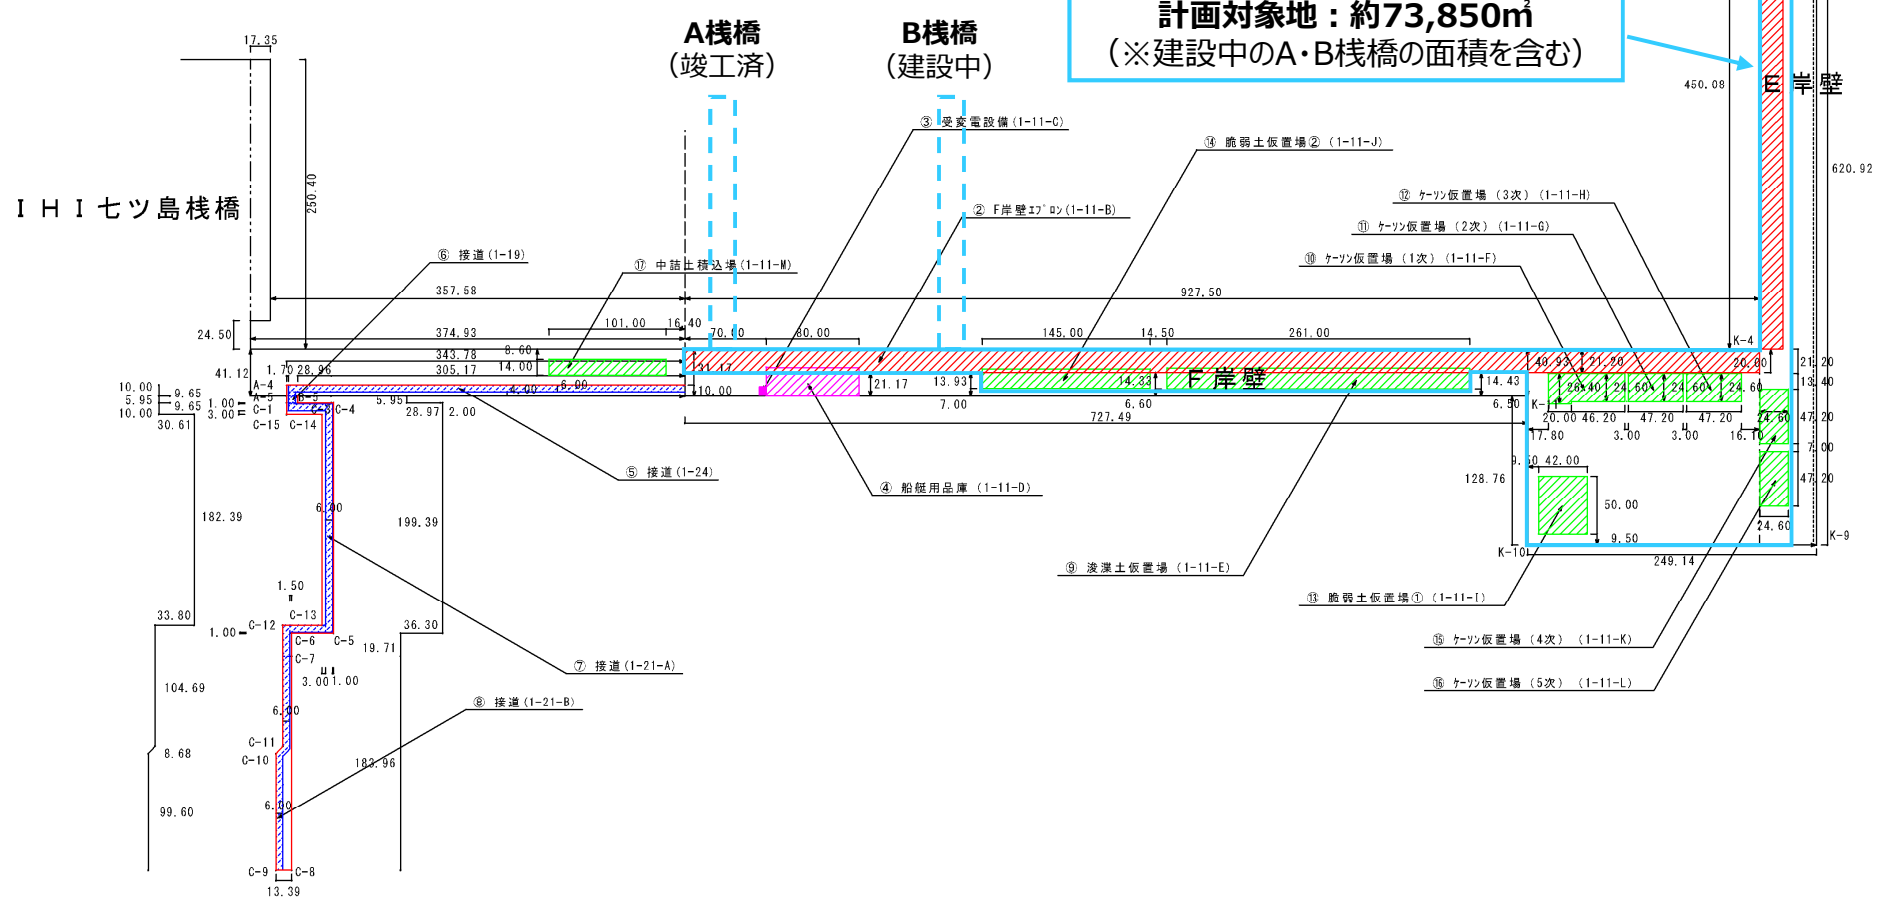

巡視船岸壁E

