


10 学生実習室
(第二実習場)

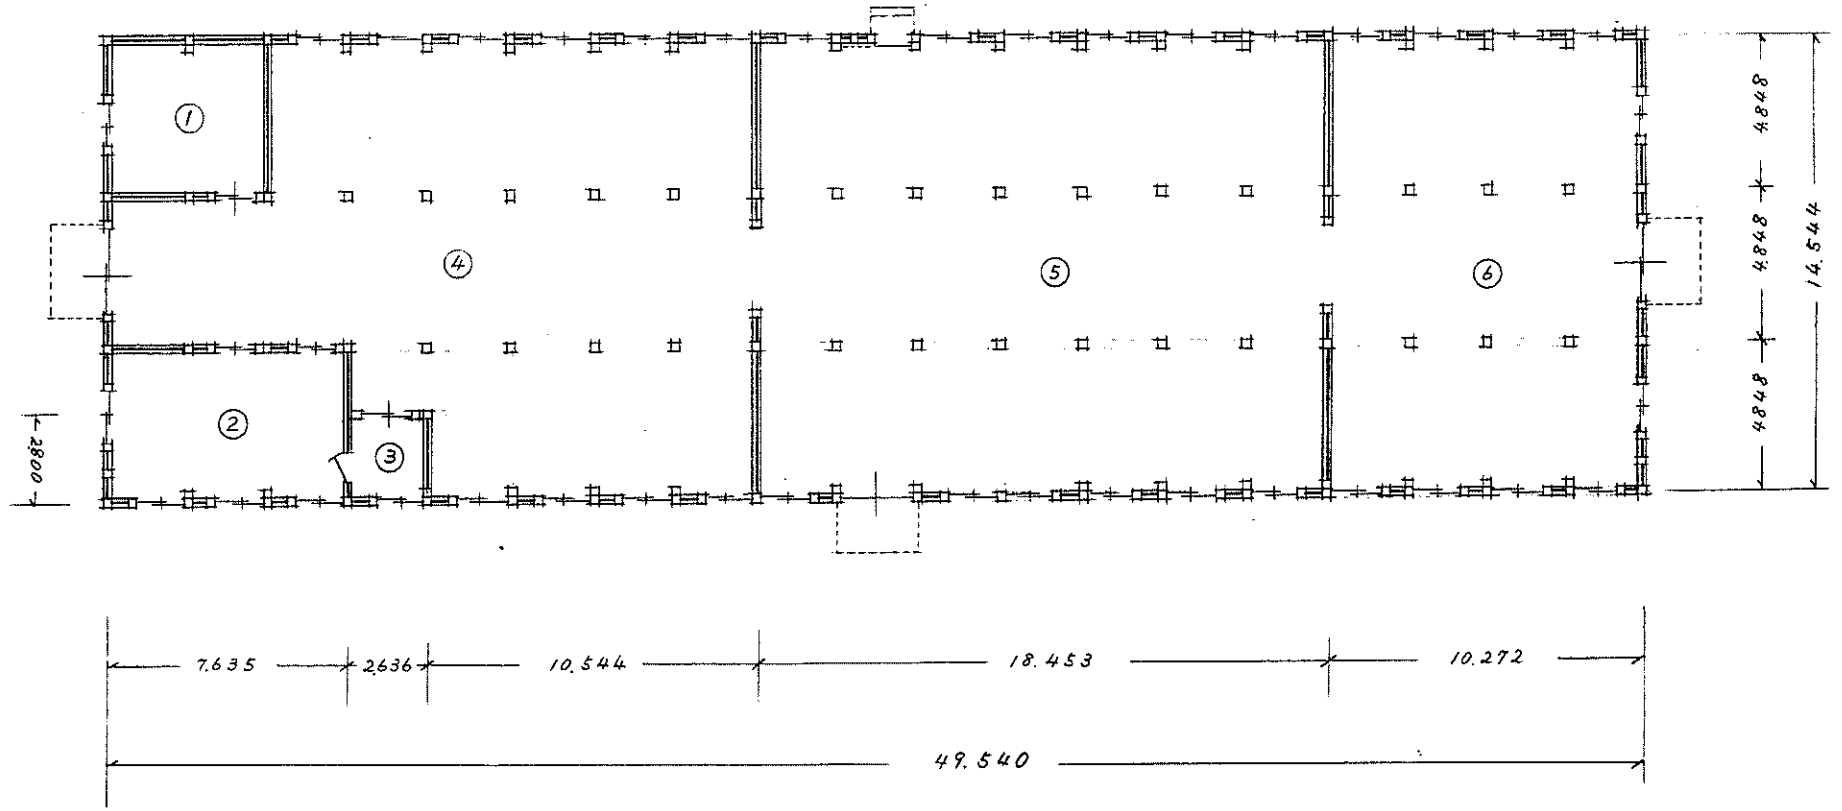

番号	室名
1	倉庫
2	教室
3	教官室
4	機械工場
5	内燃機運転場
6	鍛冶工場

口座名	海上保安学校		索引番号	65-1	図面番号	10
所在	舞鶴市字五森		図面名称	第二実習場 建物図	縮尺	
建物番号	10	建物の名称	第二実習場	調整年月日	昭和46.11.30	
建面積	720.66 ^{m²}	延面積	720.66 ^{m²}	調整資格	海上保安官	
構造	木造平家屋根瓦葺			調整者氏名	村田憲考	