


参考資料2-1 地盤調査結果（車庫付近）

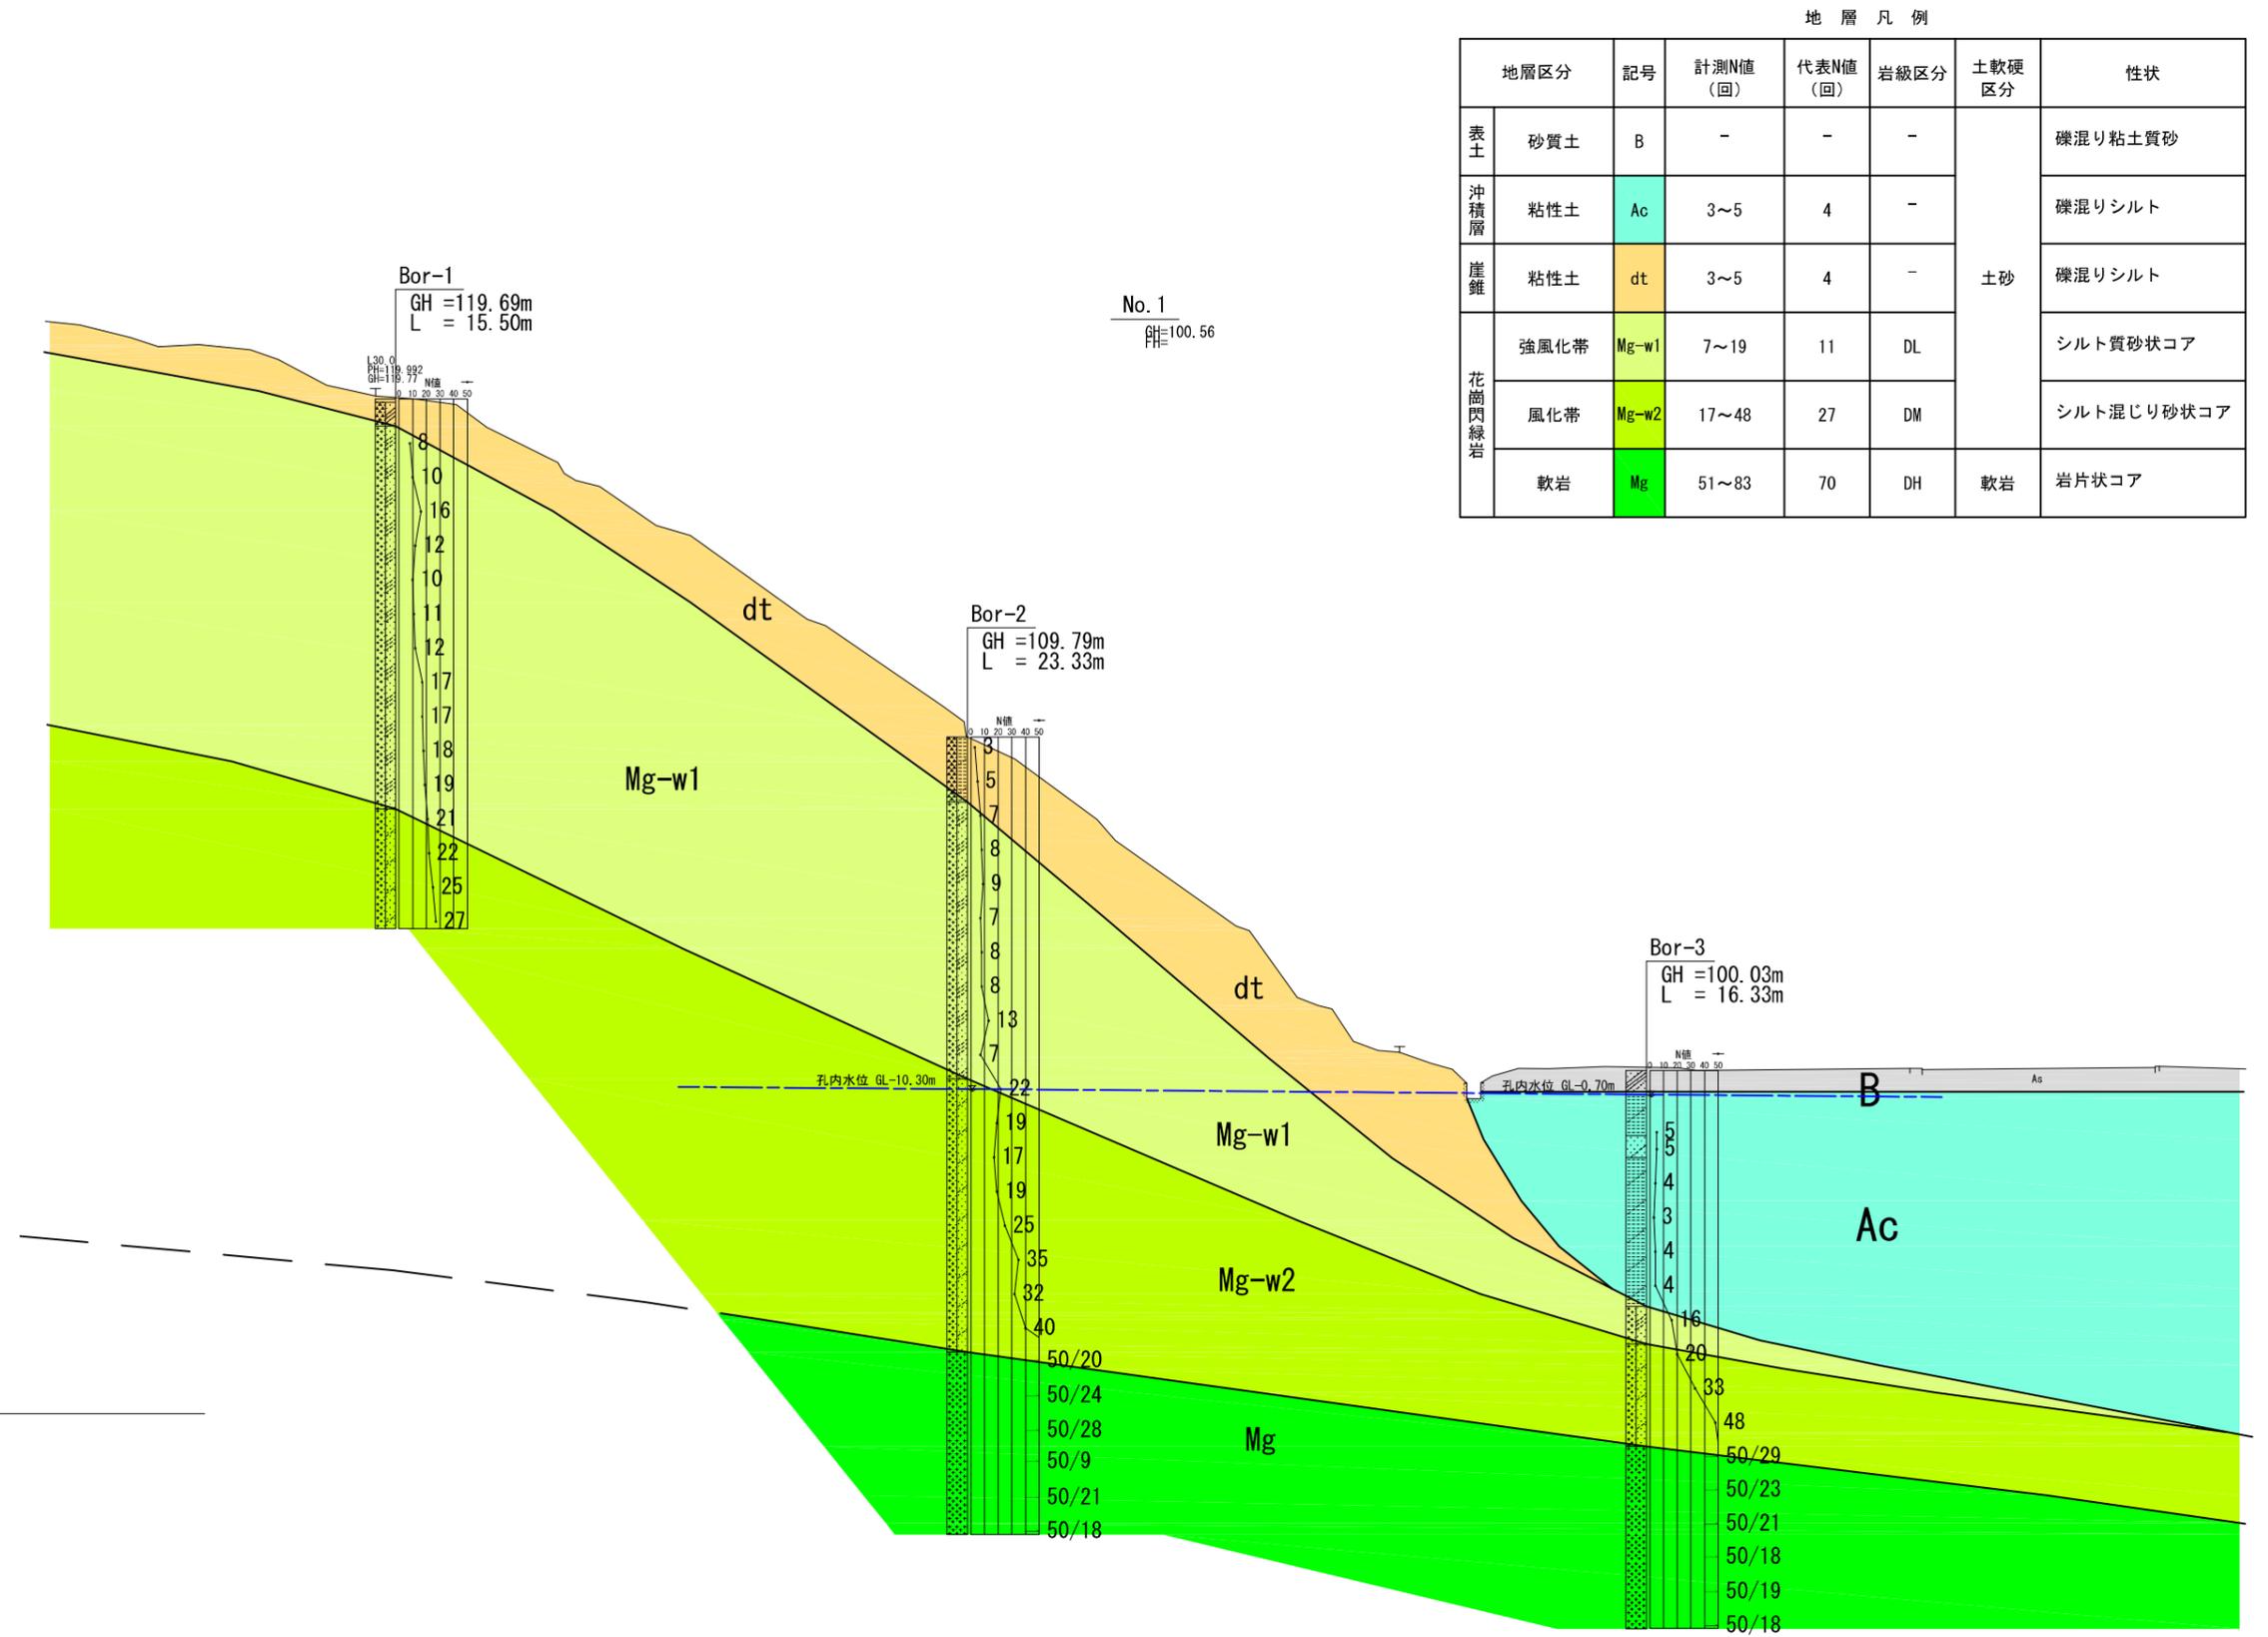

地層凡例

地層区分	記号	計測N値 (回)	代表N値 (回)	岩級区分	土軟硬区分	性状
表土	砂質土	B	-	-	土砂	礫混り粘土質砂
沖積層	粘性土	Ac	3~5	4		礫混りシルト
崖錐	粘性土	dt	3~5	4		礫混りシルト
花崗閃緑岩	強風化帯	Mg-w1	7~19	11	DL	シルト質砂状コア
	風化帯	Mg-w2	17~48	27	DM	シルト混じり砂状コア
	軟岩	Mg	51~83	70	DH	軟岩 岩片状コア

(A3) S=1:200

図3.2.1 地質想定断面図

