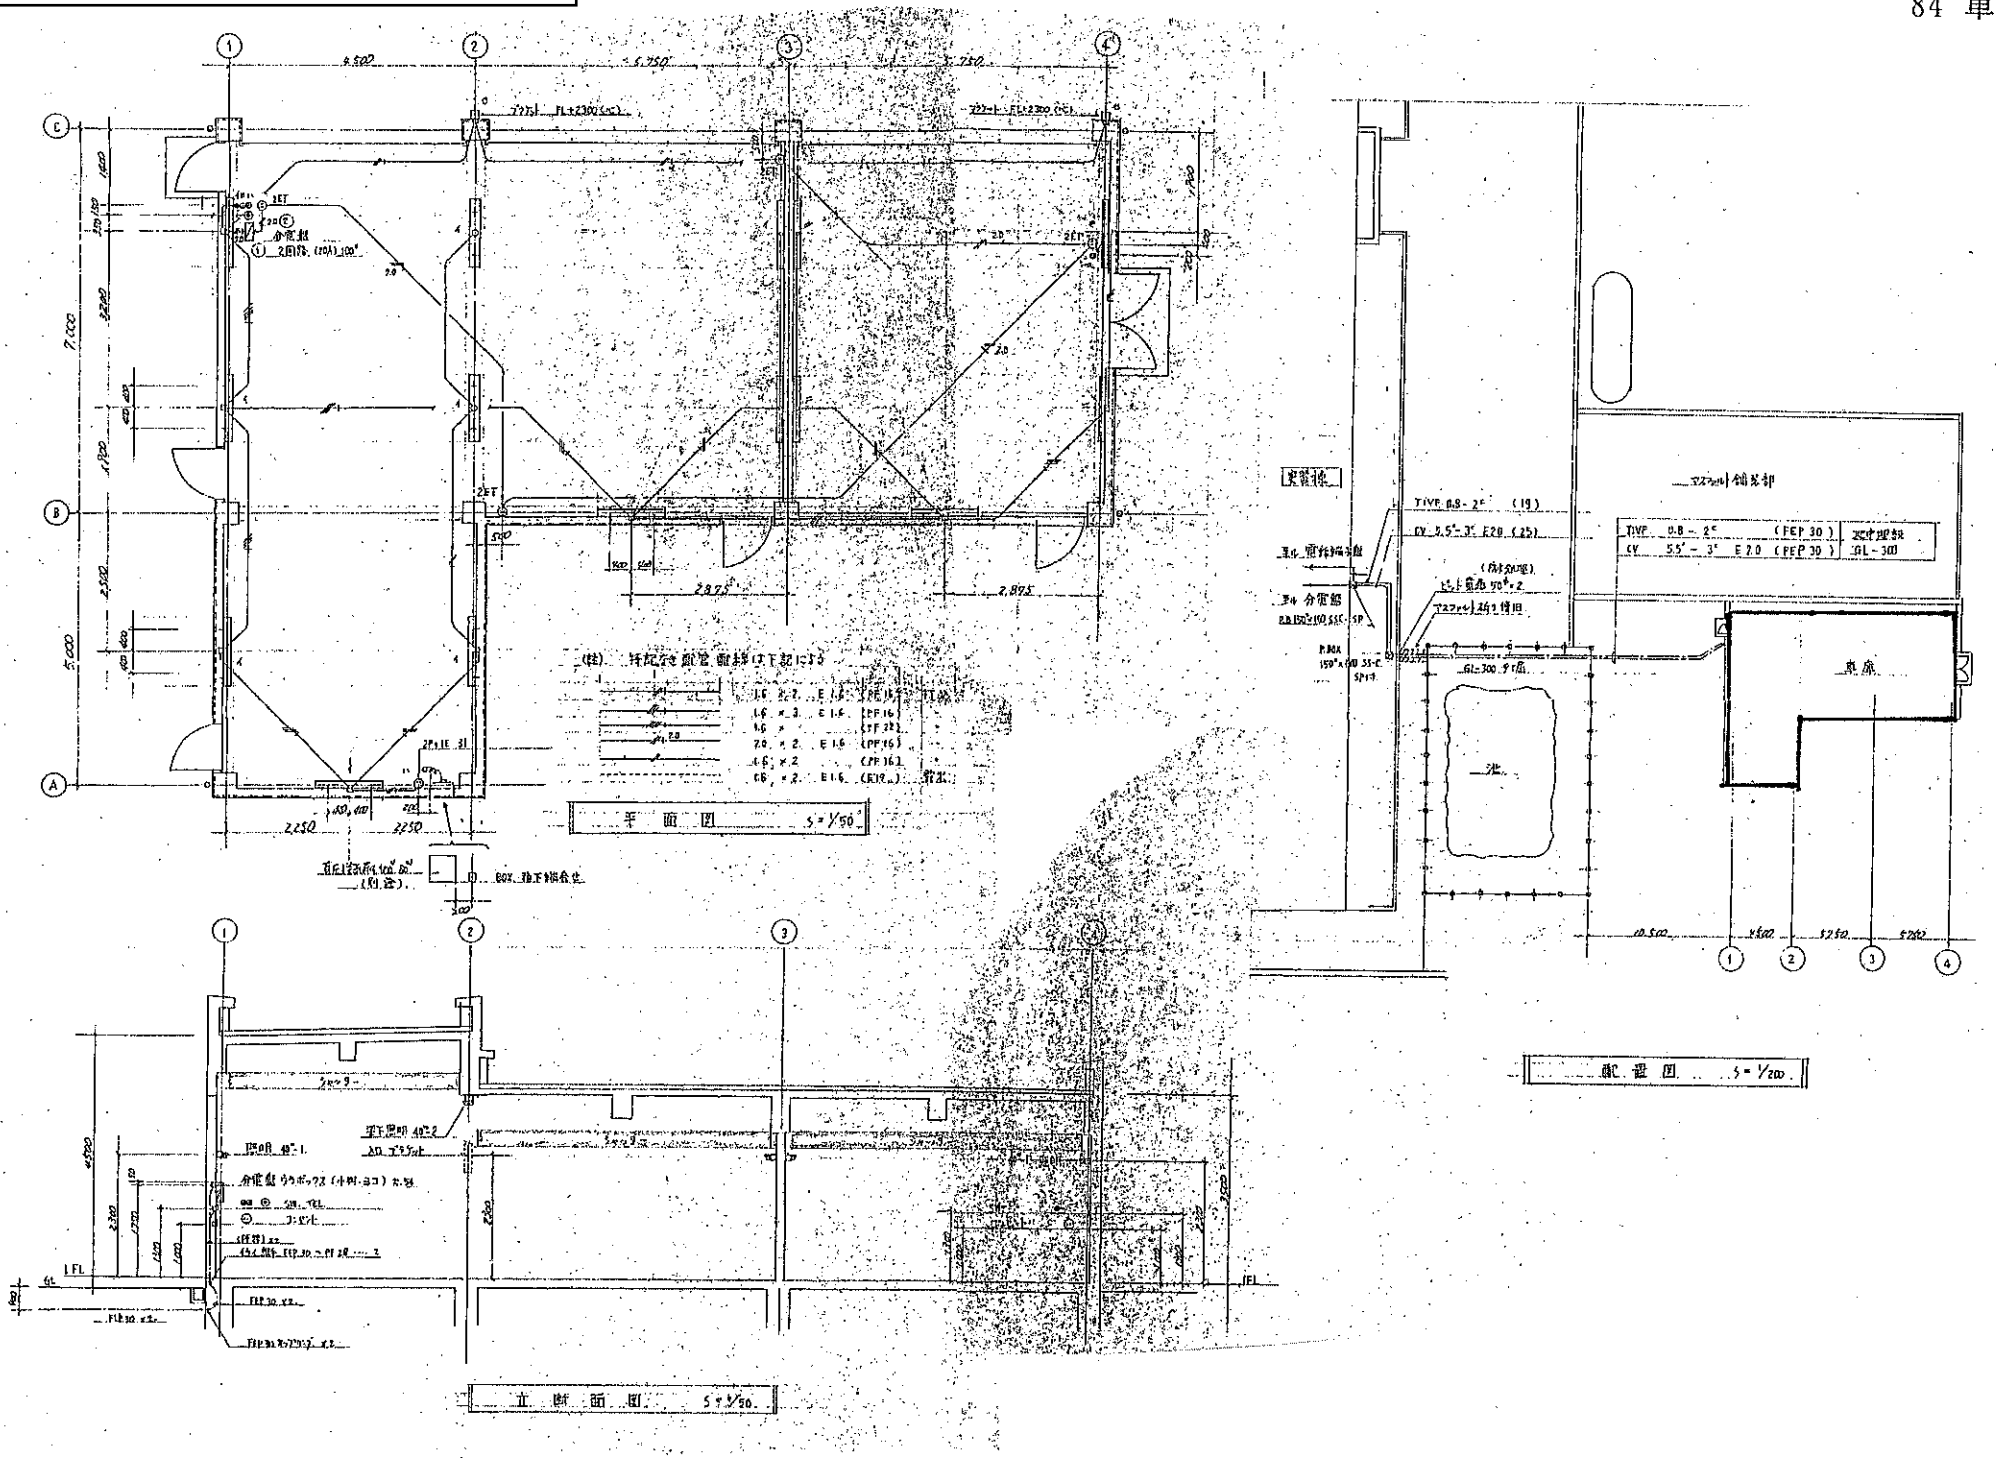○参考資料3-6　解体対象施設（車庫）